



CLASIFICACION URBANISTICA

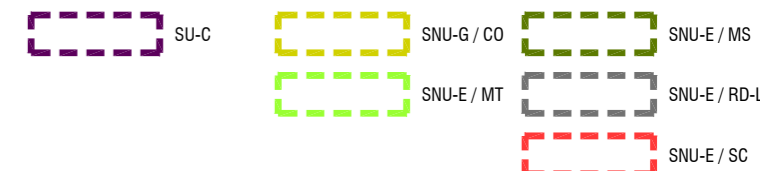


CALIFICACION URBANISTICA

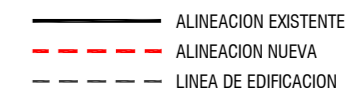


INFRAESTRUCTURAS Y EQUIPAMIENTO URBANISTICO



ABASTECIMIENTO

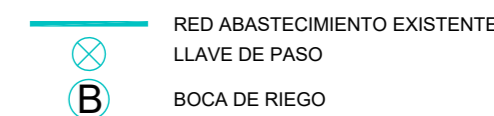

SANEAMIENTO

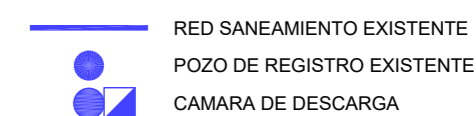

ACRONIMOS


- SU-C SUELO URBANO - CONSOLIDADO
- SNU-G / EP SUELO NO URBANIZABLE - GENERICO (ECOSISTEMA PRODUCTIVO AGRARIO)
- SNU-E / MAT SUELO NO URBANIZABLE - ESPECIAL (MATORRALES)
- SNU-E / MA SUELO NO URBANIZABLE - ESPECIAL (MASAS ARBOREAS)
- SNU-E / RD-LI SUELO NO URBANIZABLE - ESPECIAL (ROCA DESNUDA - LADERAS INESTABLES)
- SNU-E / SC SUELO NO URBANIZABLE - ESPECIAL (SISTEMA DE COMUNICACIONES)

SISTEMA GENERAL

- SG-DI-RU INFRAESTRUCTURAS - VIARIO (COMUNICACIONES RURALES)
- SG-DI-SU INFRAESTRUCTURAS - SERVICIOS URBANOS

DOTACION LOCAL

- DL-DE-SO EQUIPAMIENTO - SOCIAL

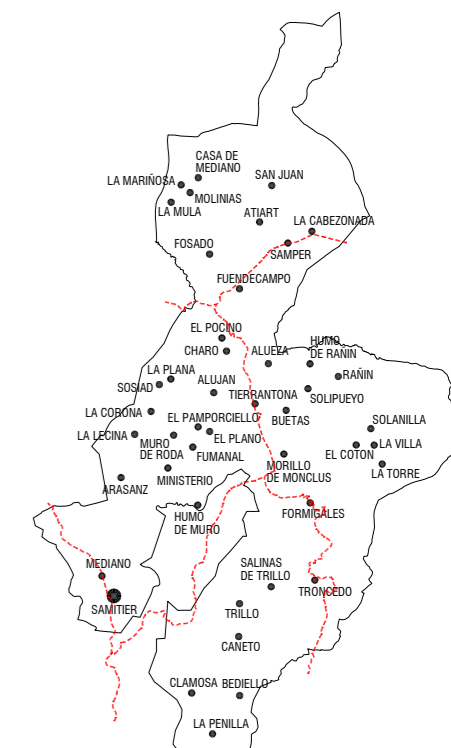

22113DAINPGOULAFUEVA
PLAN GENERAL DE ORDENACION URBANA DE LA FUEVA

- DOCUMENTO APROBACION INICIAL -

AYUNTAMIENTO DE LA FUEVA
 PLAZA MAYOR, s/n - 22336 TIERRANTONA (HUESCA)


NUCLEO URBANO: SAMITIER
 PLANO DE ORDENACION
 INFRAESTRUCTURAS
 ABASTECIMIENTO Y SANEAMIENTO

PO3.19


EQUIPO REDACTOR:

J. A. LORENTE y Asociados,
 arquitectura y urbanismo, S.L.P.
 j.a.lorente@gmail.com


JOSE ANTONIO LORENTE
 arquitecto
 IÑIGO LORENTE RIVEROLA
 arquitecto
 JAVIER ALBISU IRIBE
 geógrafo

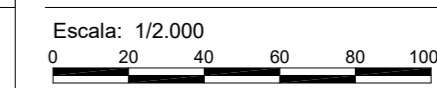

junio 2024

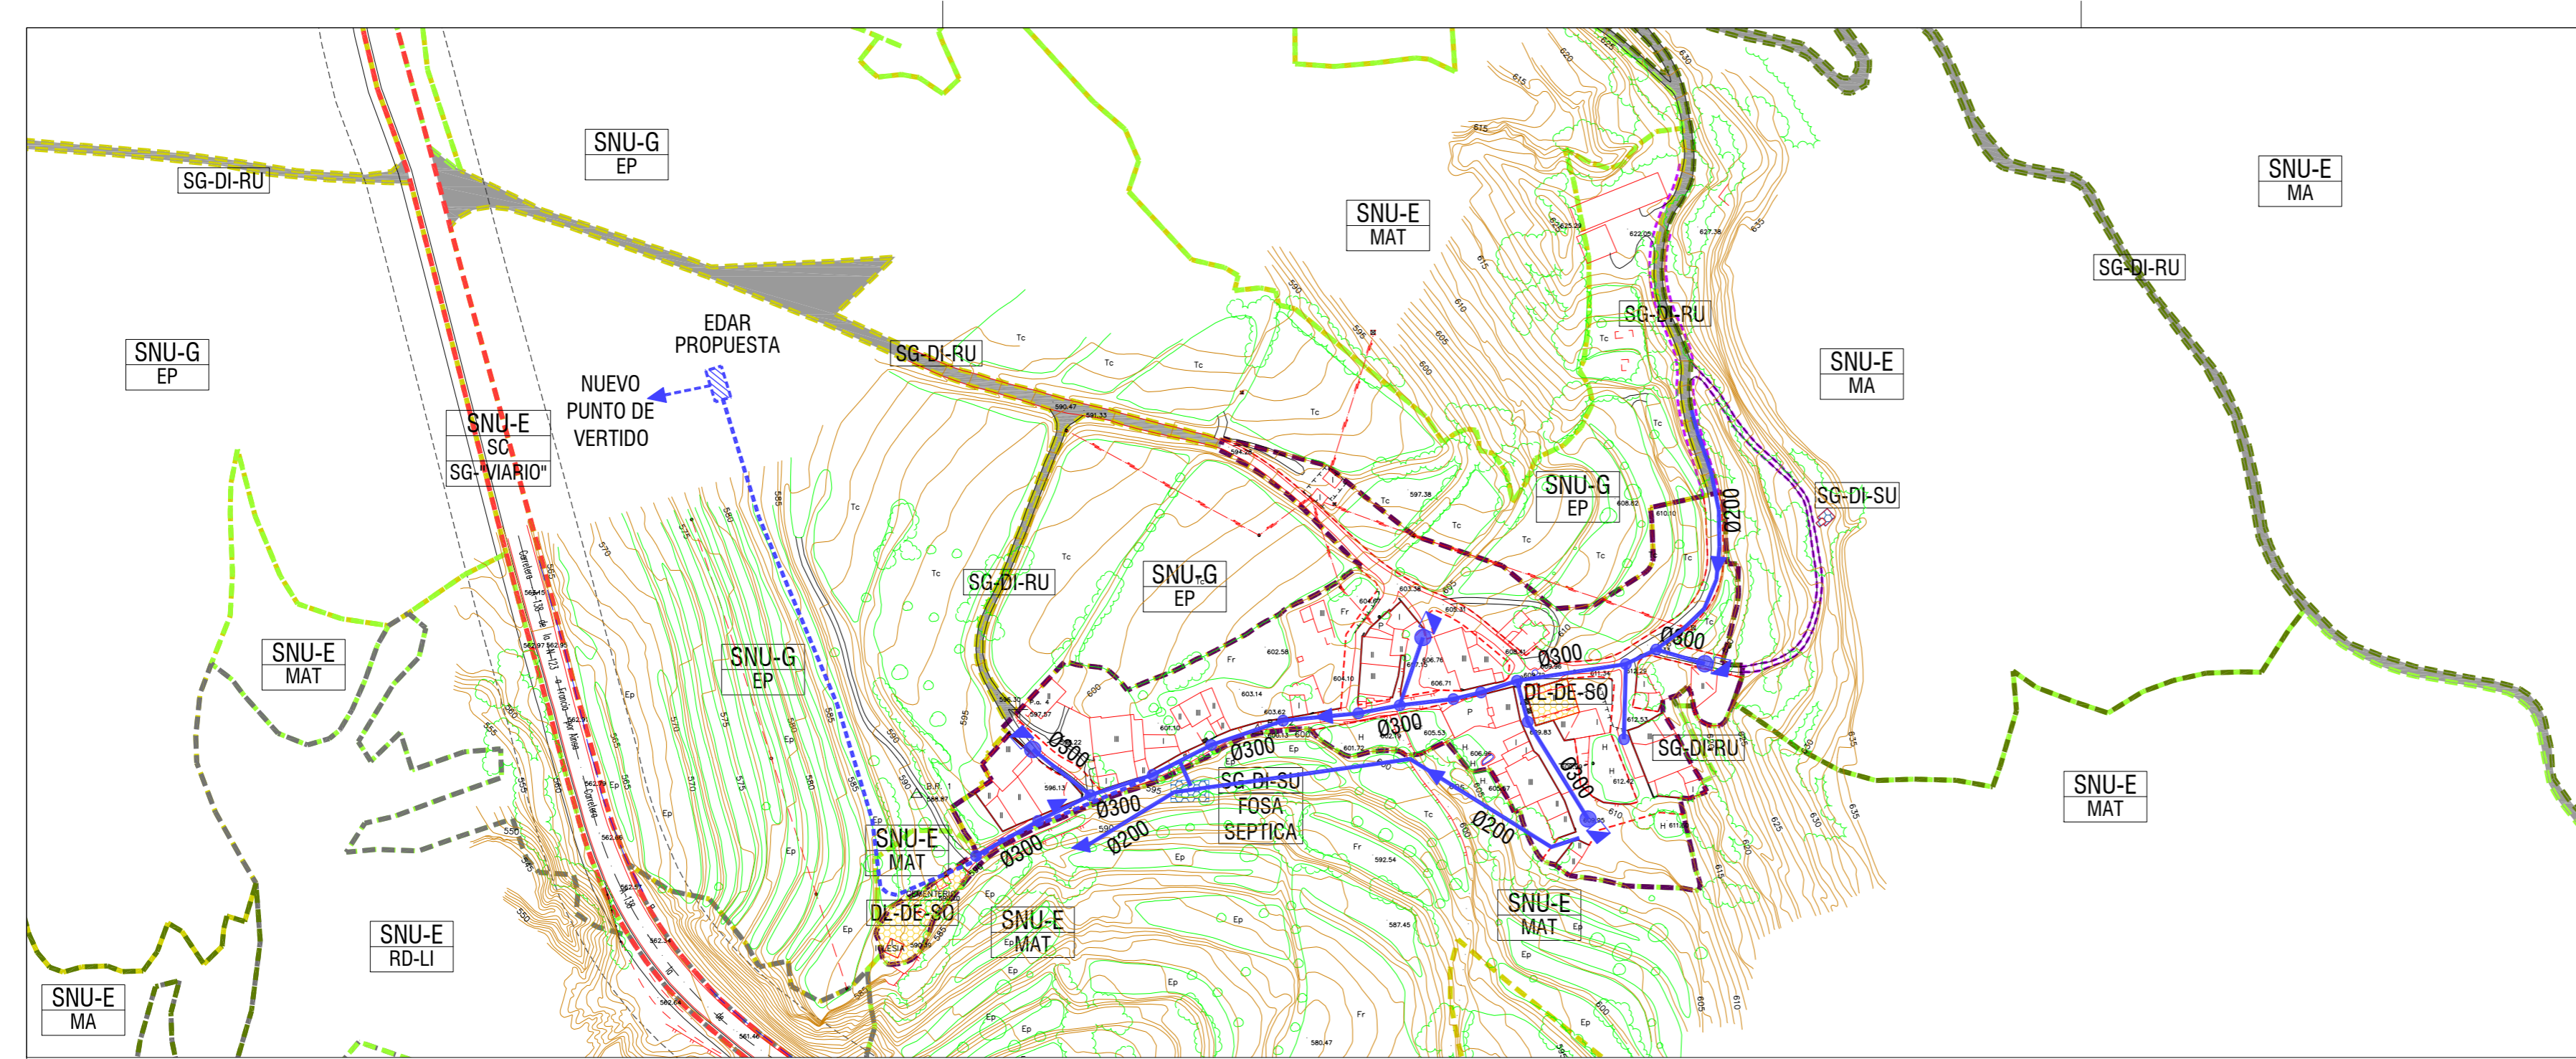

SANEAMIENTO

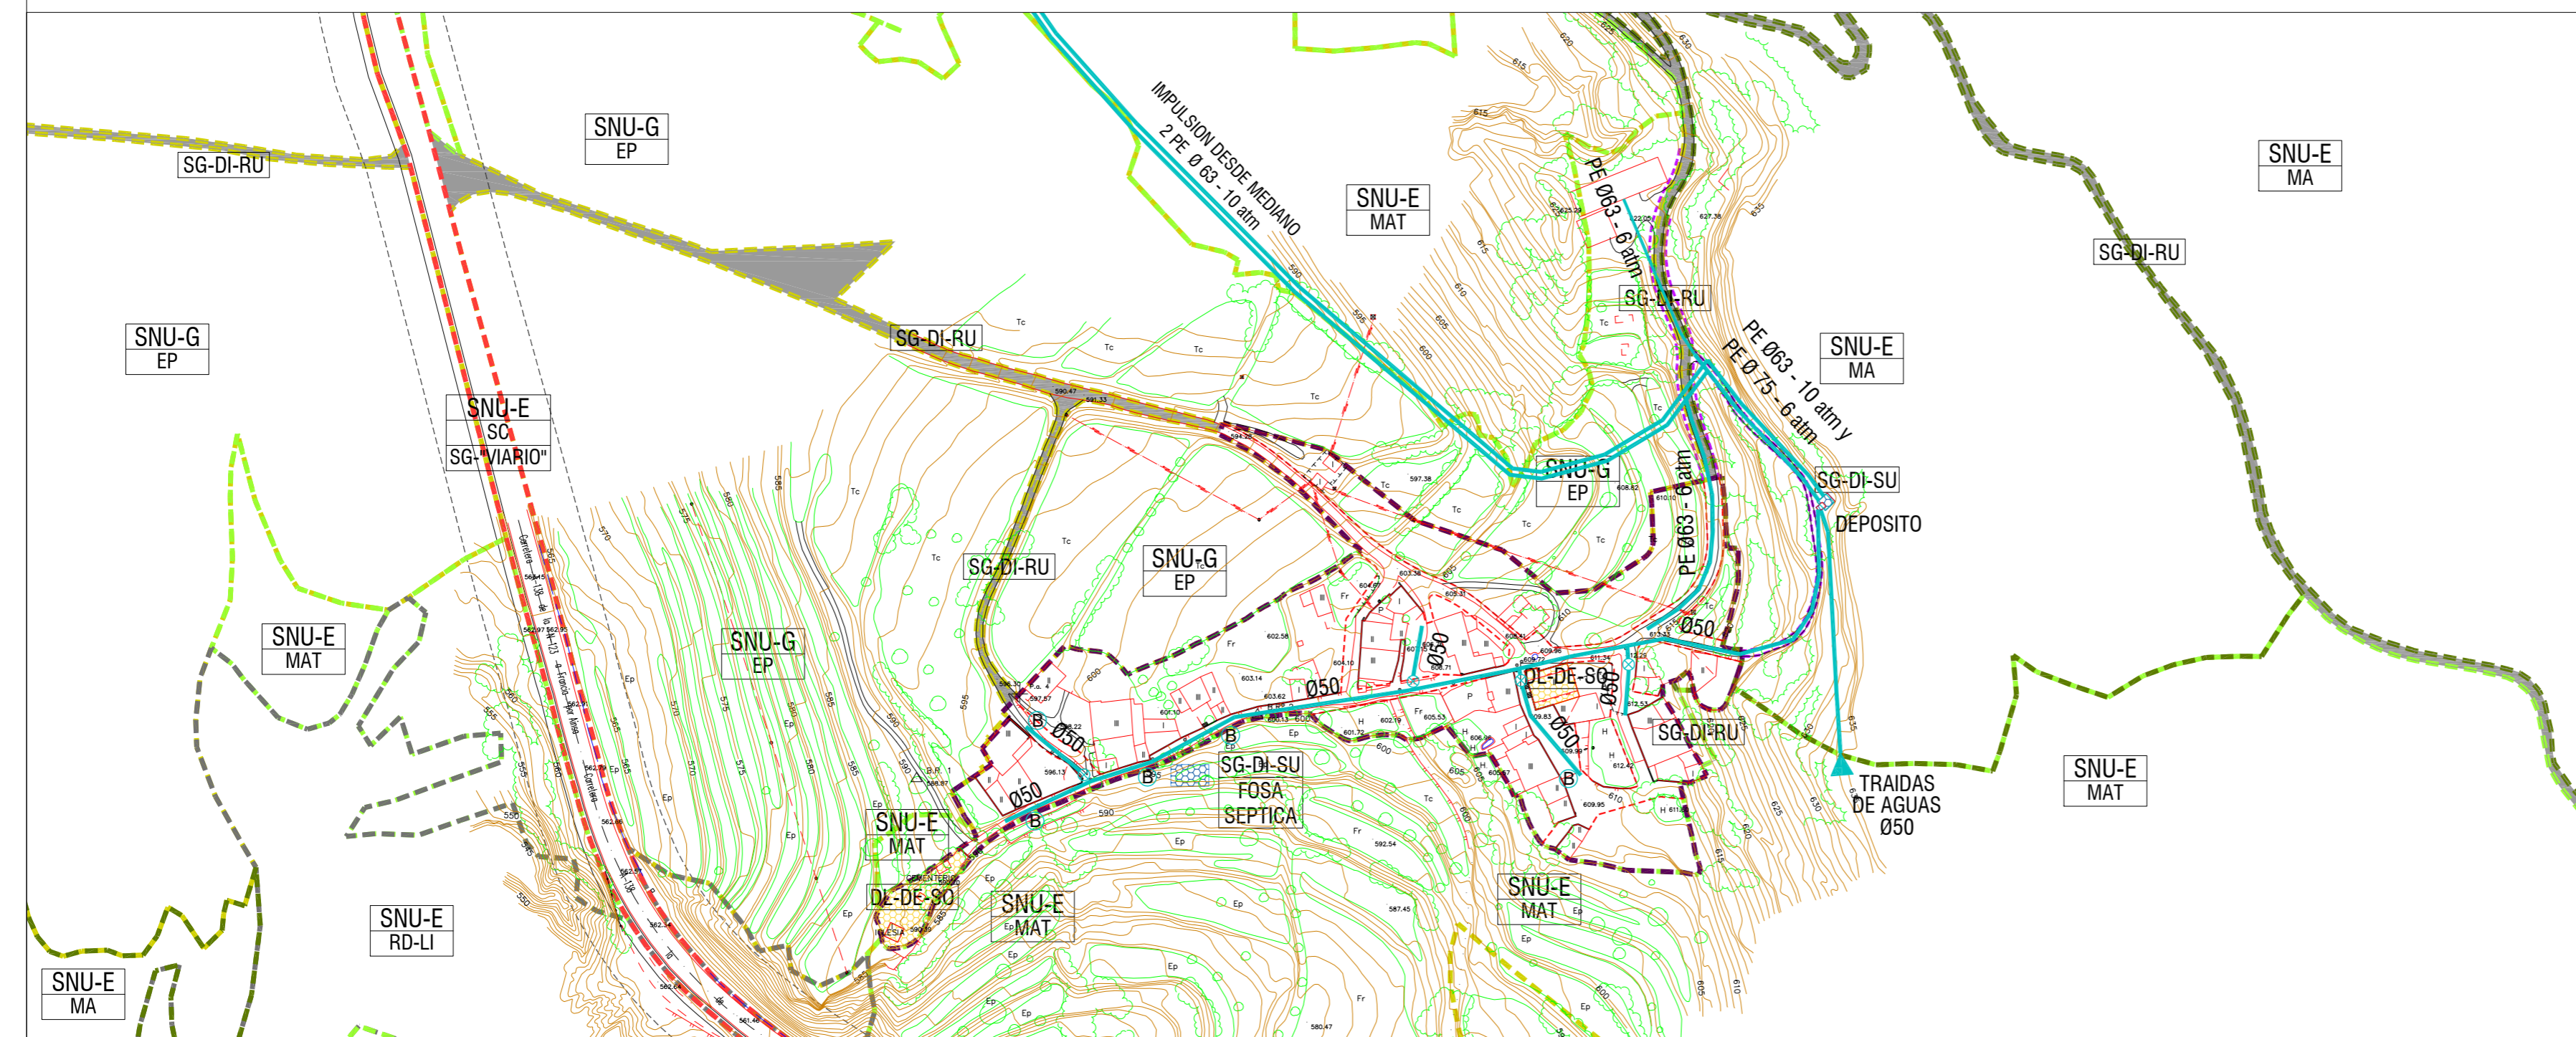

ABASTECIMIENTO