

CLASIFICACION URBANISTICA	
	SU-C
	SNU-G/CO
	SNU-E/MT
	SNU-E/MS
	SNU-E/VP
	SNU-E/CA
	SNU-E/SC

CALIFICACION URBANISTICA	
	ALINEACION EXISTENTE
	ALINEACION NUEVA
	LINEA DE EDIFICACION

INFRAESTRUCTURAS Y EQUIPAMIENTO URBANISTICO		
	DL-DE	SG-DI-SU
	SG-DI	


ABASTECIMIENTO	
	RED ABASTECIMIENTO EXISTENTE
	LLAVE DE DESAGUE

SANEAMIENTO	
	RED SANEAMIENTO EXISTENTE

ACRONIMOS	
SU-C	SUELO URBANO - CONSOLIDADO
SNU-G/EP	SUELO NO URBANIZABLE - GENERICO (ECOSISTEMA PRODUCTIVO AGROPECUARIO)
SNU-E/MAT	SUELO NO URBANIZABLE - ESPECIAL (MATOSALES)
SNU-E/MA	SUELO NO URBANIZABLE - ESPECIAL (MASAS ARBOREAS)
SNU-E/VP	SUELO NO URBANIZABLE - ESPECIAL (VASOS PEGAJOSOS)
SNU-E/CA	SUELO NO URBANIZABLE - ESPECIAL (CAUCES PRINCIPALES Y RIBERAS FLUVIALES)
SNU-E/SC	SUELO NO URBANIZABLE - ESPECIAL (SISTEMA DE COMUNICACIONES)

SISTEMA GENERAL	
SG-DI-RU	INFRAESTRUCTURAS - RURALES (COMUNICACIONES RURALES)
SG-DI-SU	INFRAESTRUCTURAS - SERVICIOS URBANOS

DOTACION LOCAL	
DL-DE-SO	EQUIPAMIENTO - SOCIAL
DL-DE-PA	EQUIPAMIENTO - POLIVALENTE

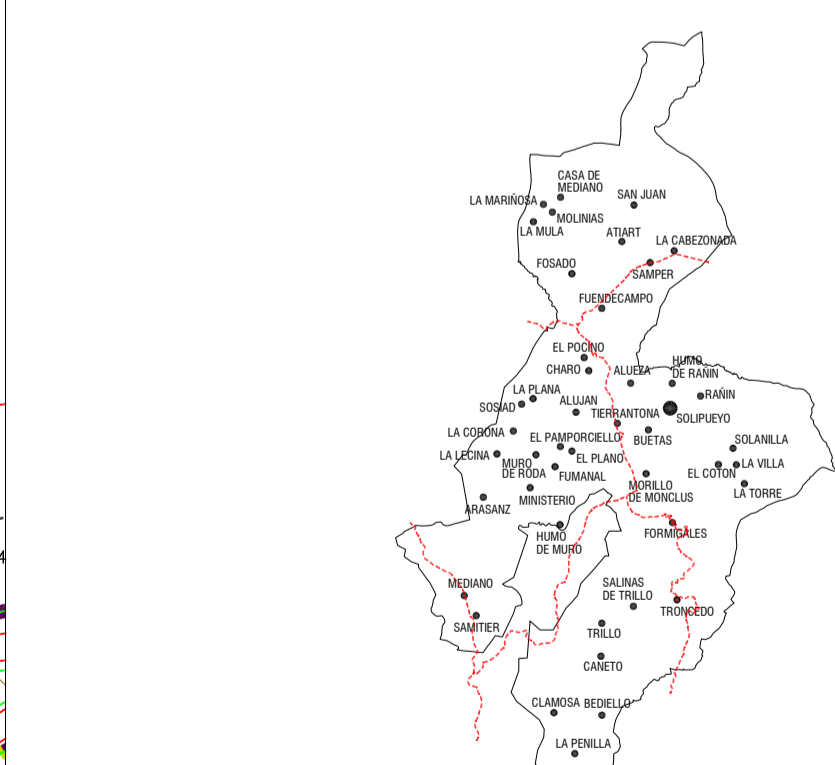

22113DAINPGOULAFUEVA
PLAN GENERAL DE ORDENACION URBANA DE LA FUEVA
 - DOCUMENTO APROBACION INICIAL -
 AYUNTAMIENTO DE LA FUEVA
 PLAZA MAYOR, s/n - 22336 TIERRANTONA (HUEHUACA)

NUCLEO URBANO: SOLIPUEYO
PLANO DE ORDENACION INFRAESTRUCTURAS ABASTECIMIENTO Y SANEAMIENTO PO3.21

EQUIPO REDACTOR:
J.A. LORENTE y Asociados, arquitectura y urbanismo S.L.P.
 J.A. Lorente@gmail.com

JOSE ANTONIO LORENTE arquitecto
 INIGO LORENTE RIVEROLA ingeniero
 JAVIER ALBISU IRIBE geografo

Escala: 1/11.000
 0 10 20 30 40 50m
 Junio 2024

ABASTECIMIENTO

SANEAMIENTO