




ALUEZA
ESCALA 1/1.000

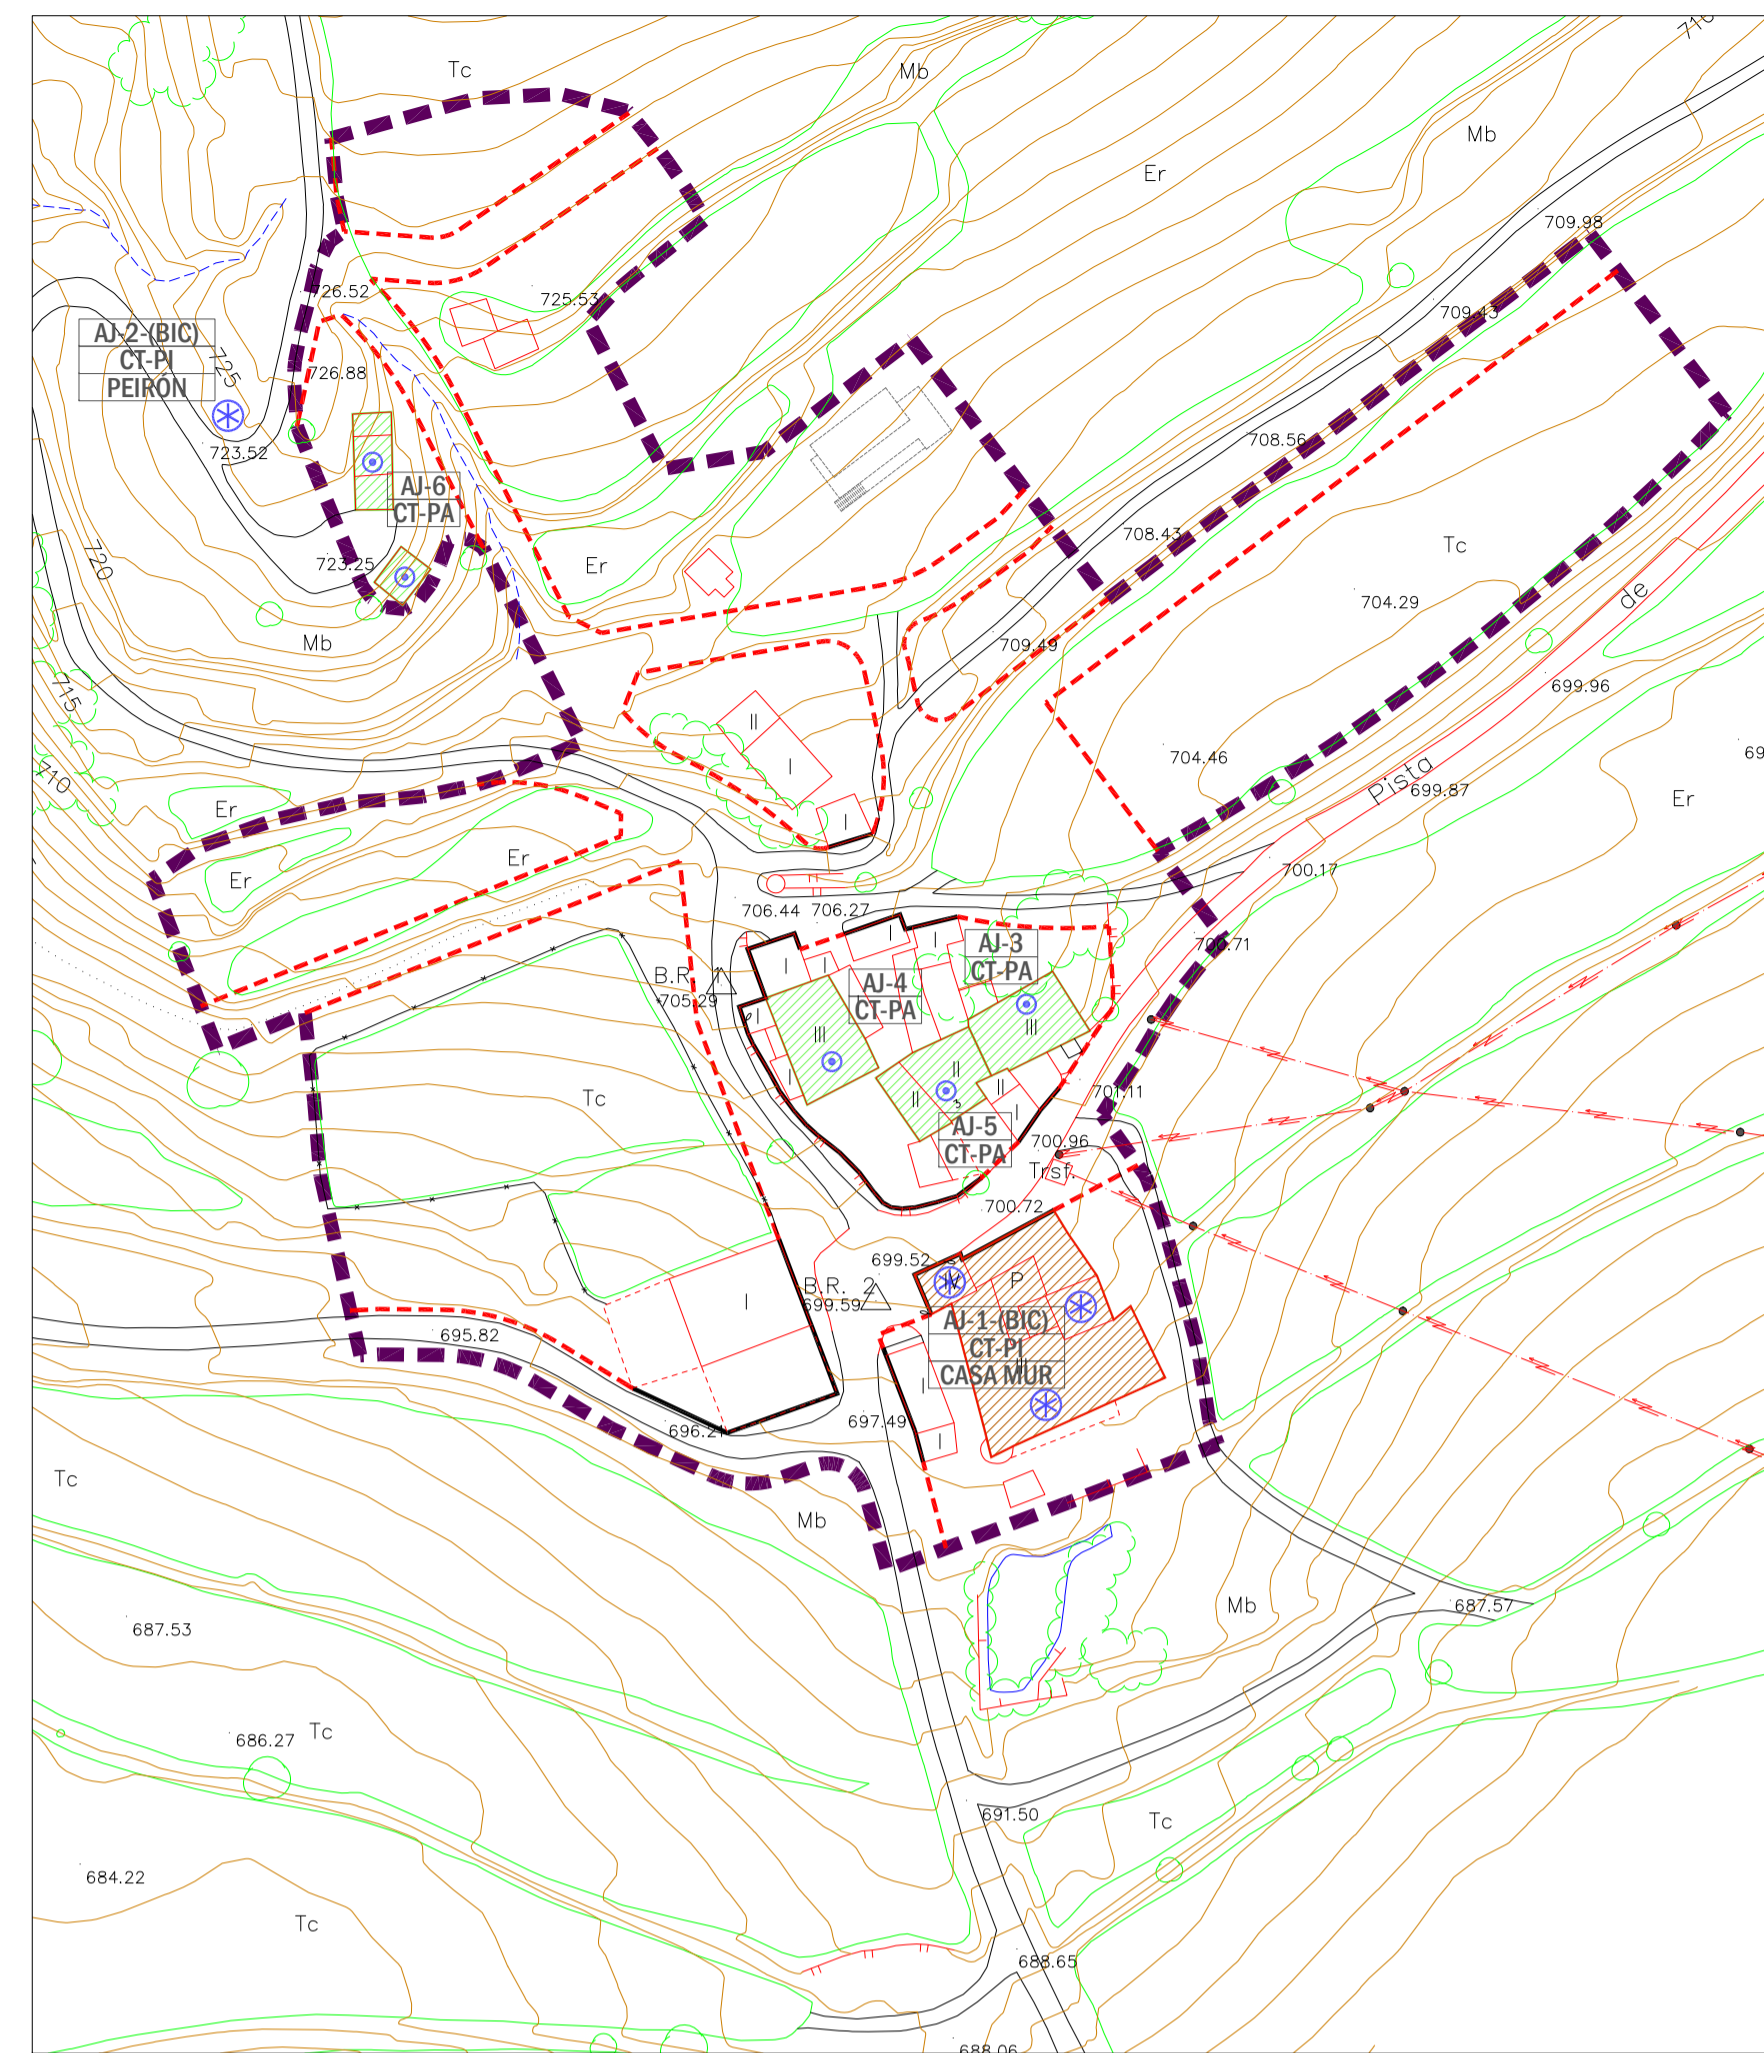


ALUJAN
ESCALA 1/1.000

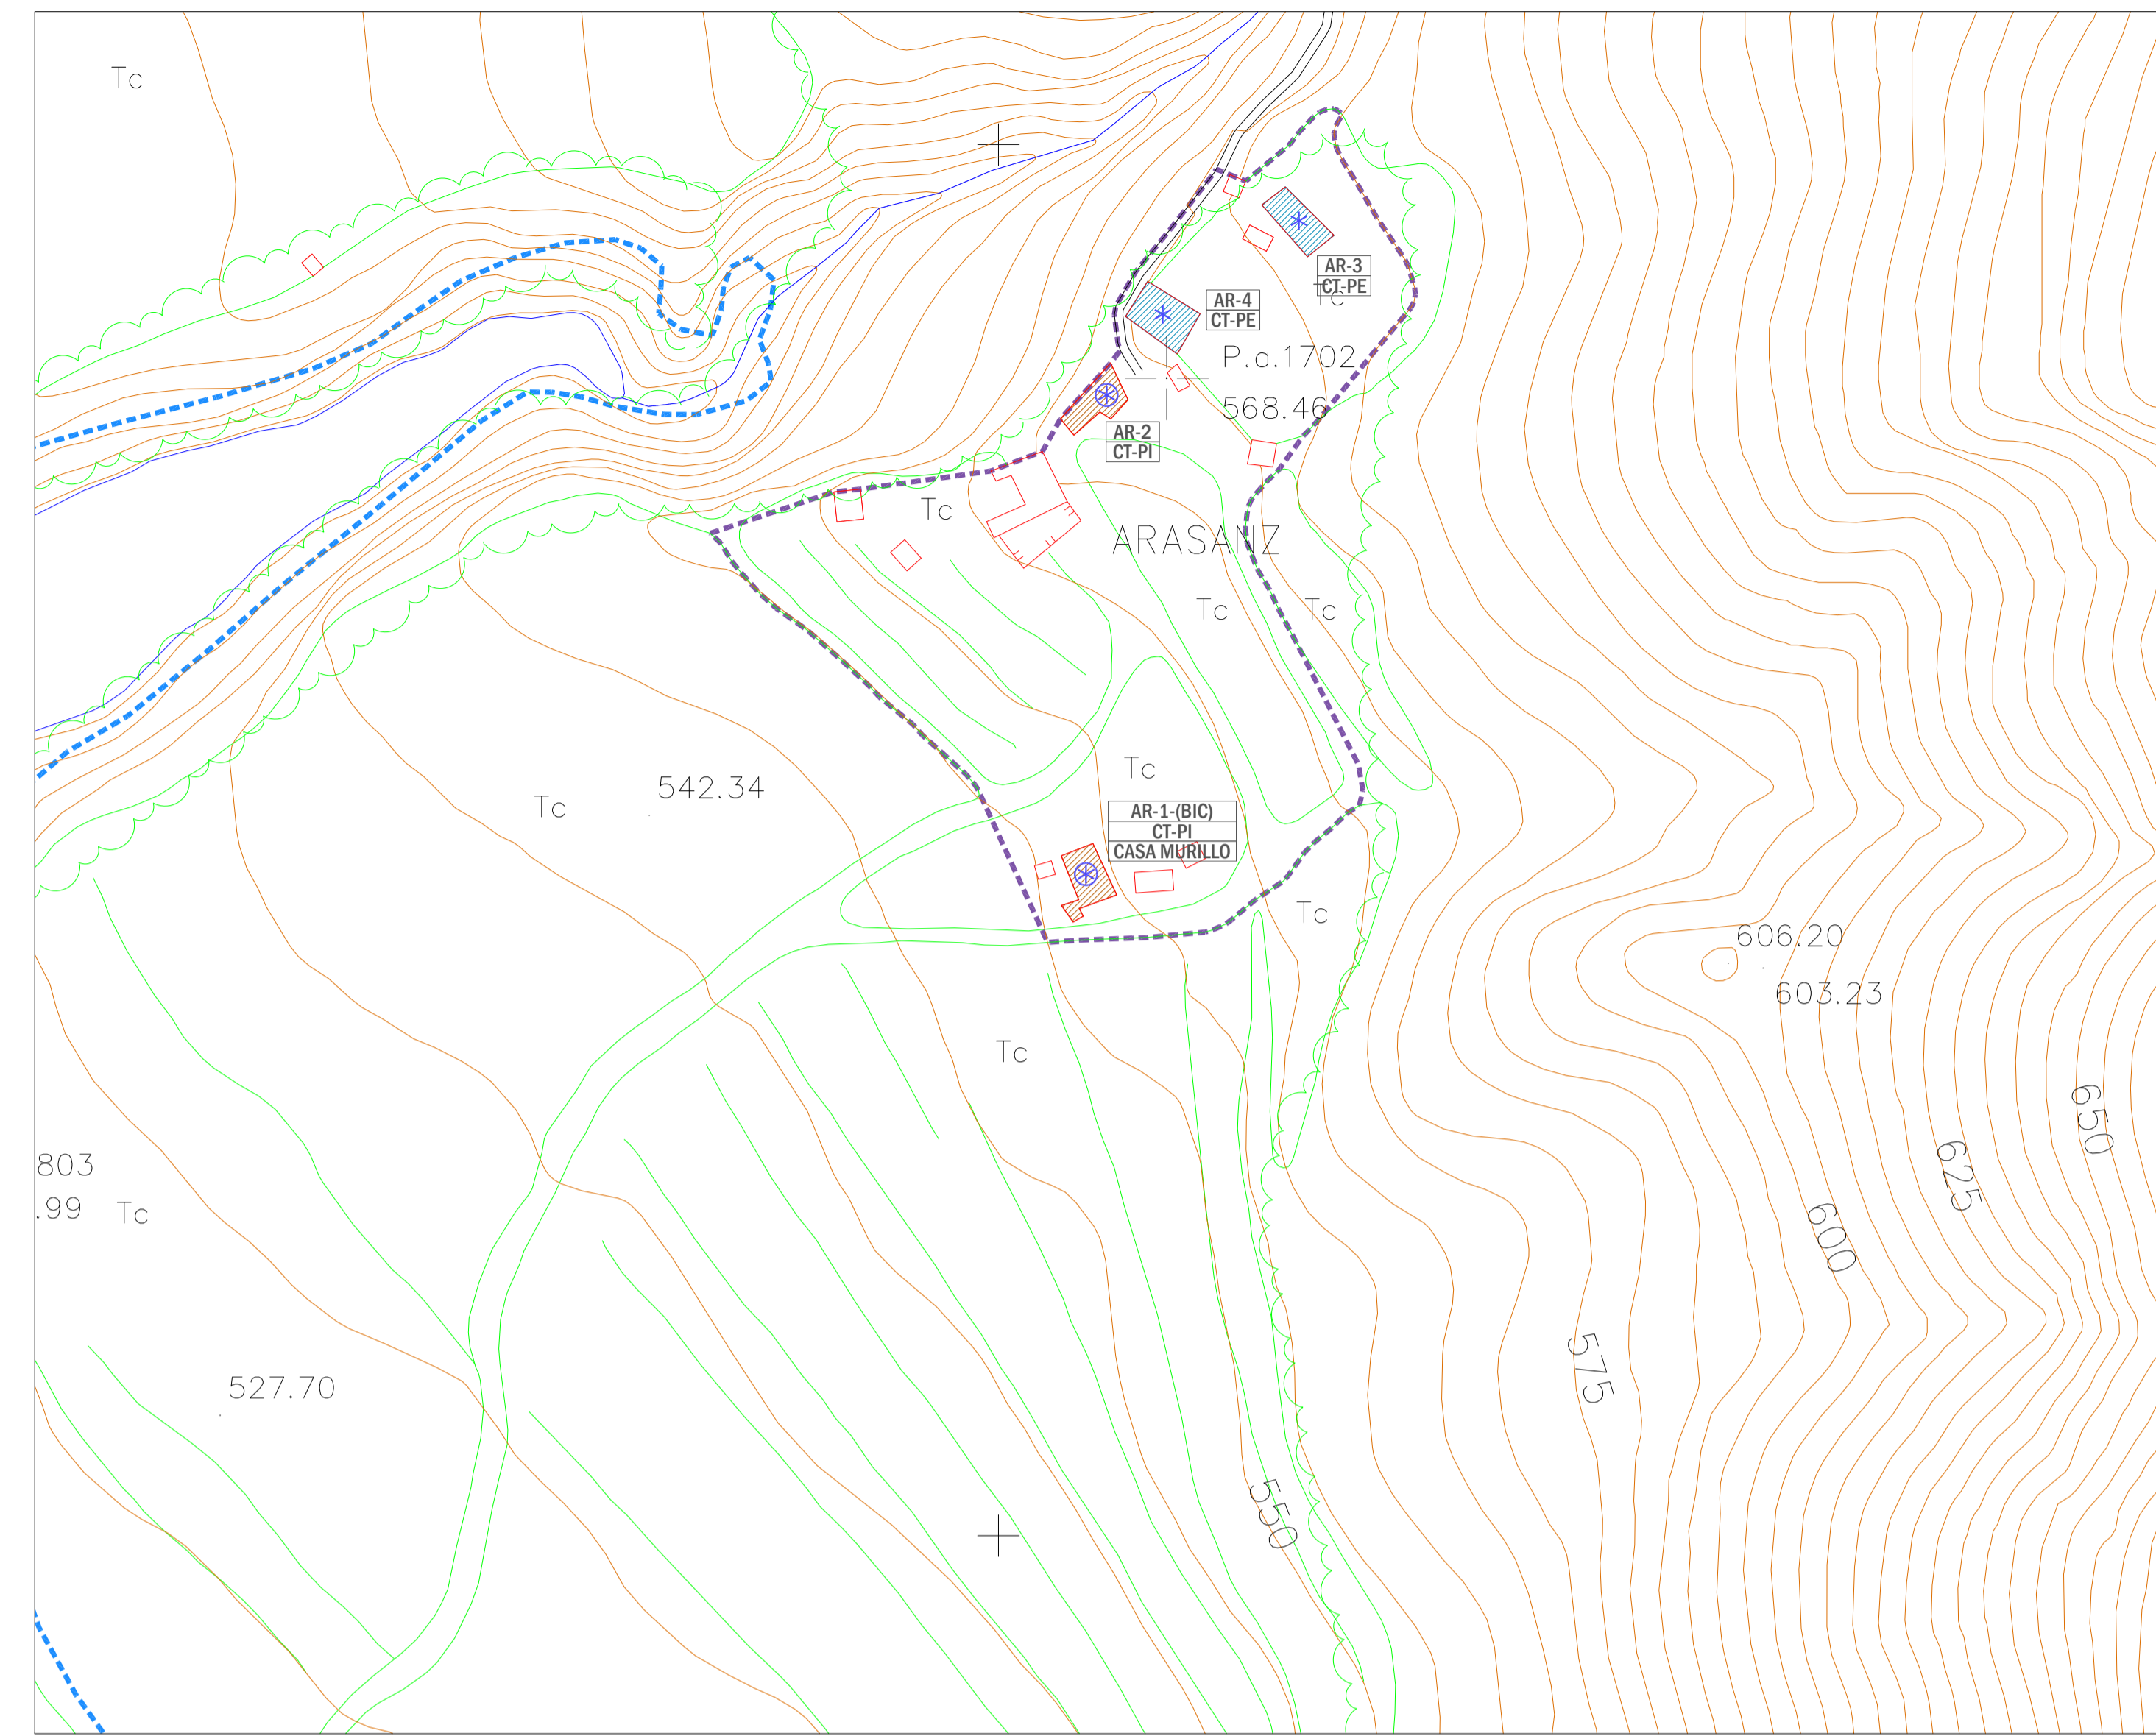


ARASANIZ
ESCALA 1/2.000

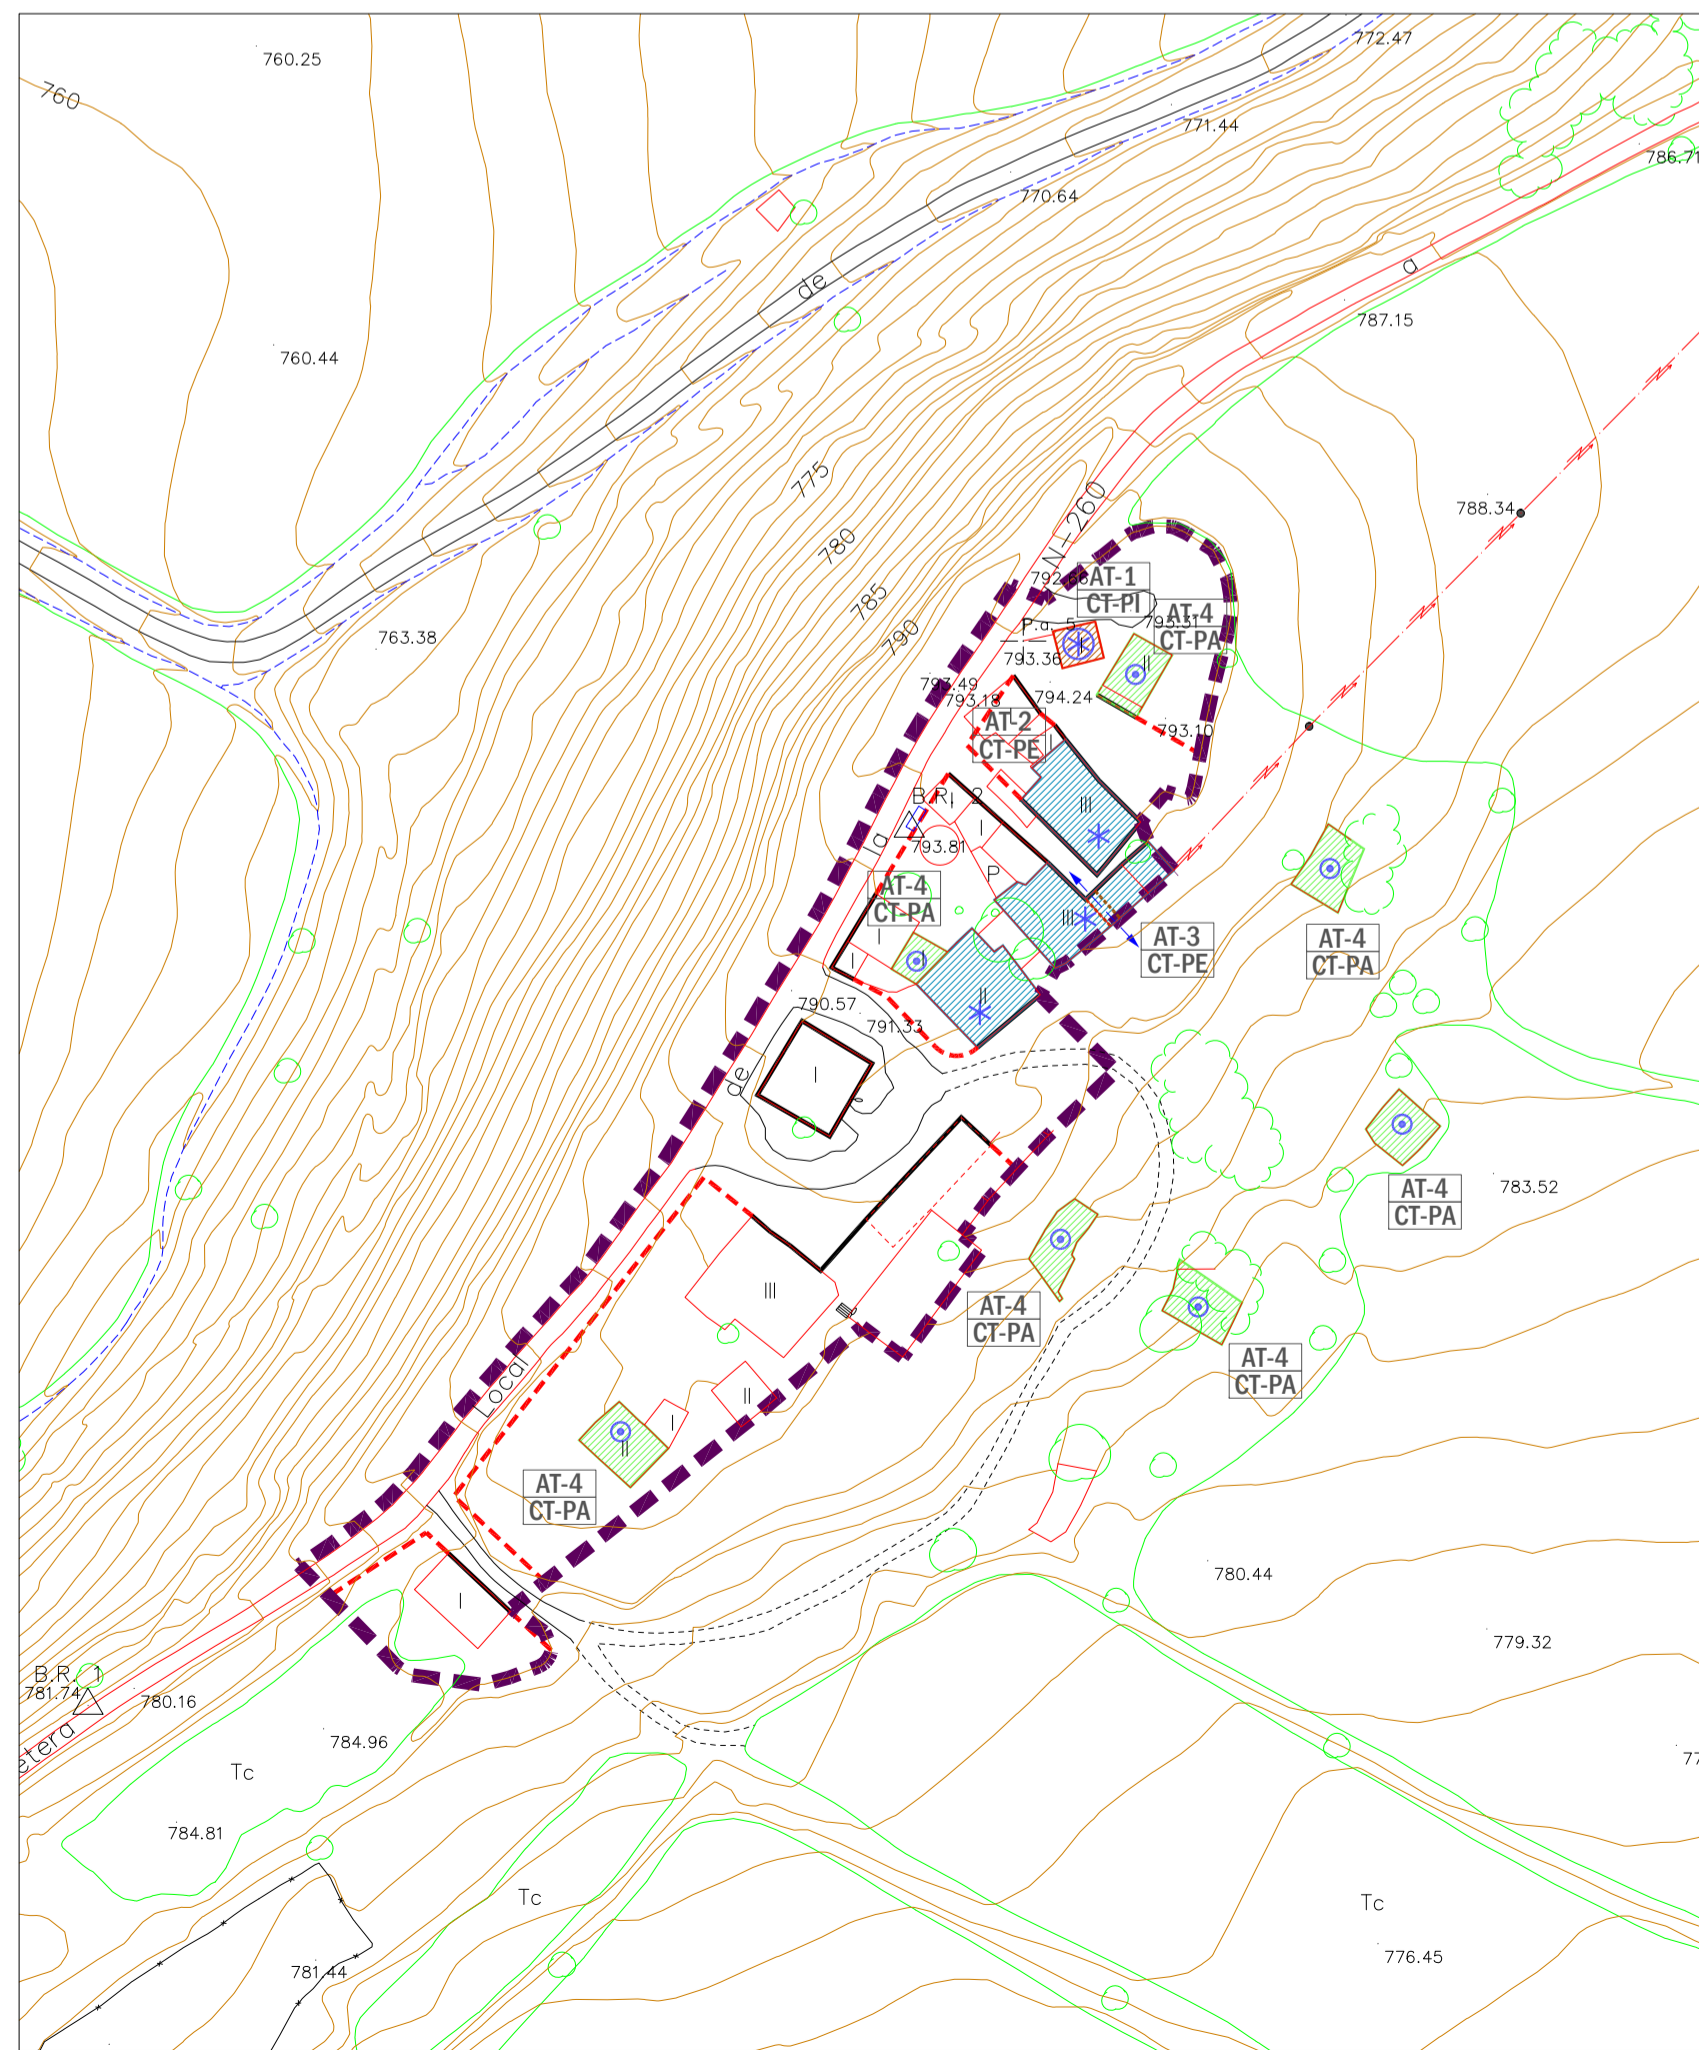

ATIART
ESCALA 1/1.000

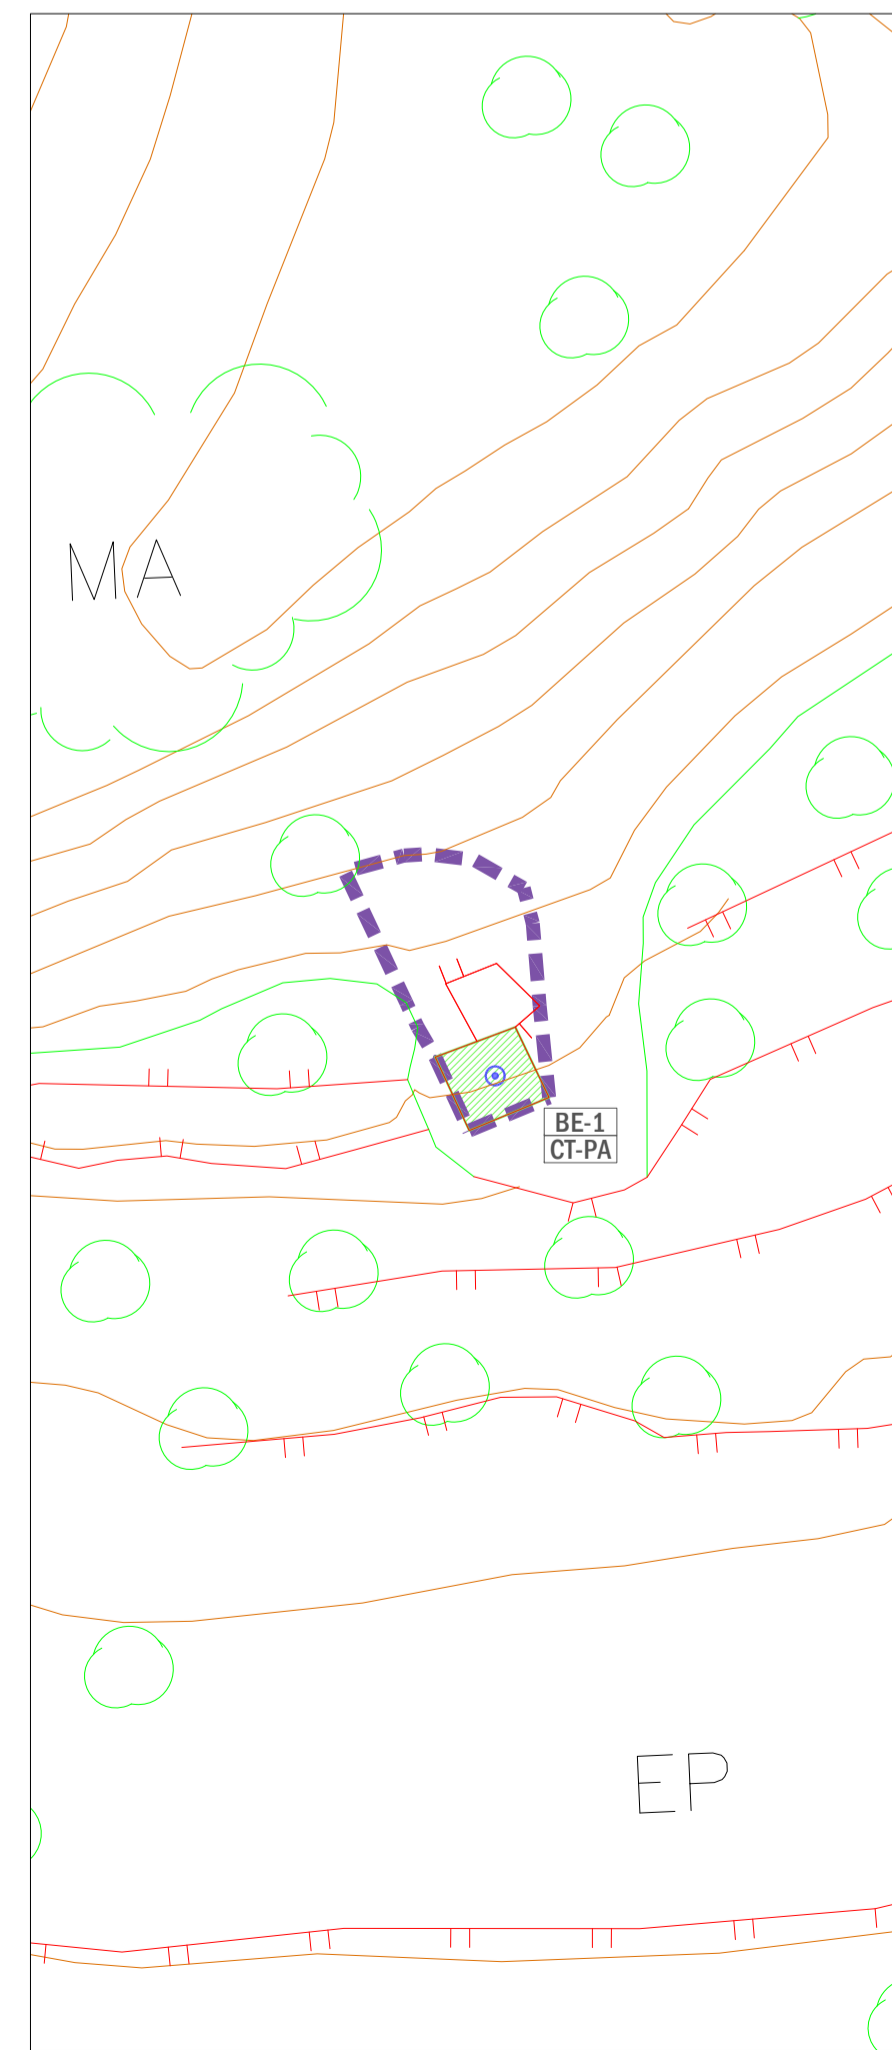

BEDIELLO
ESCALA 1/1.000

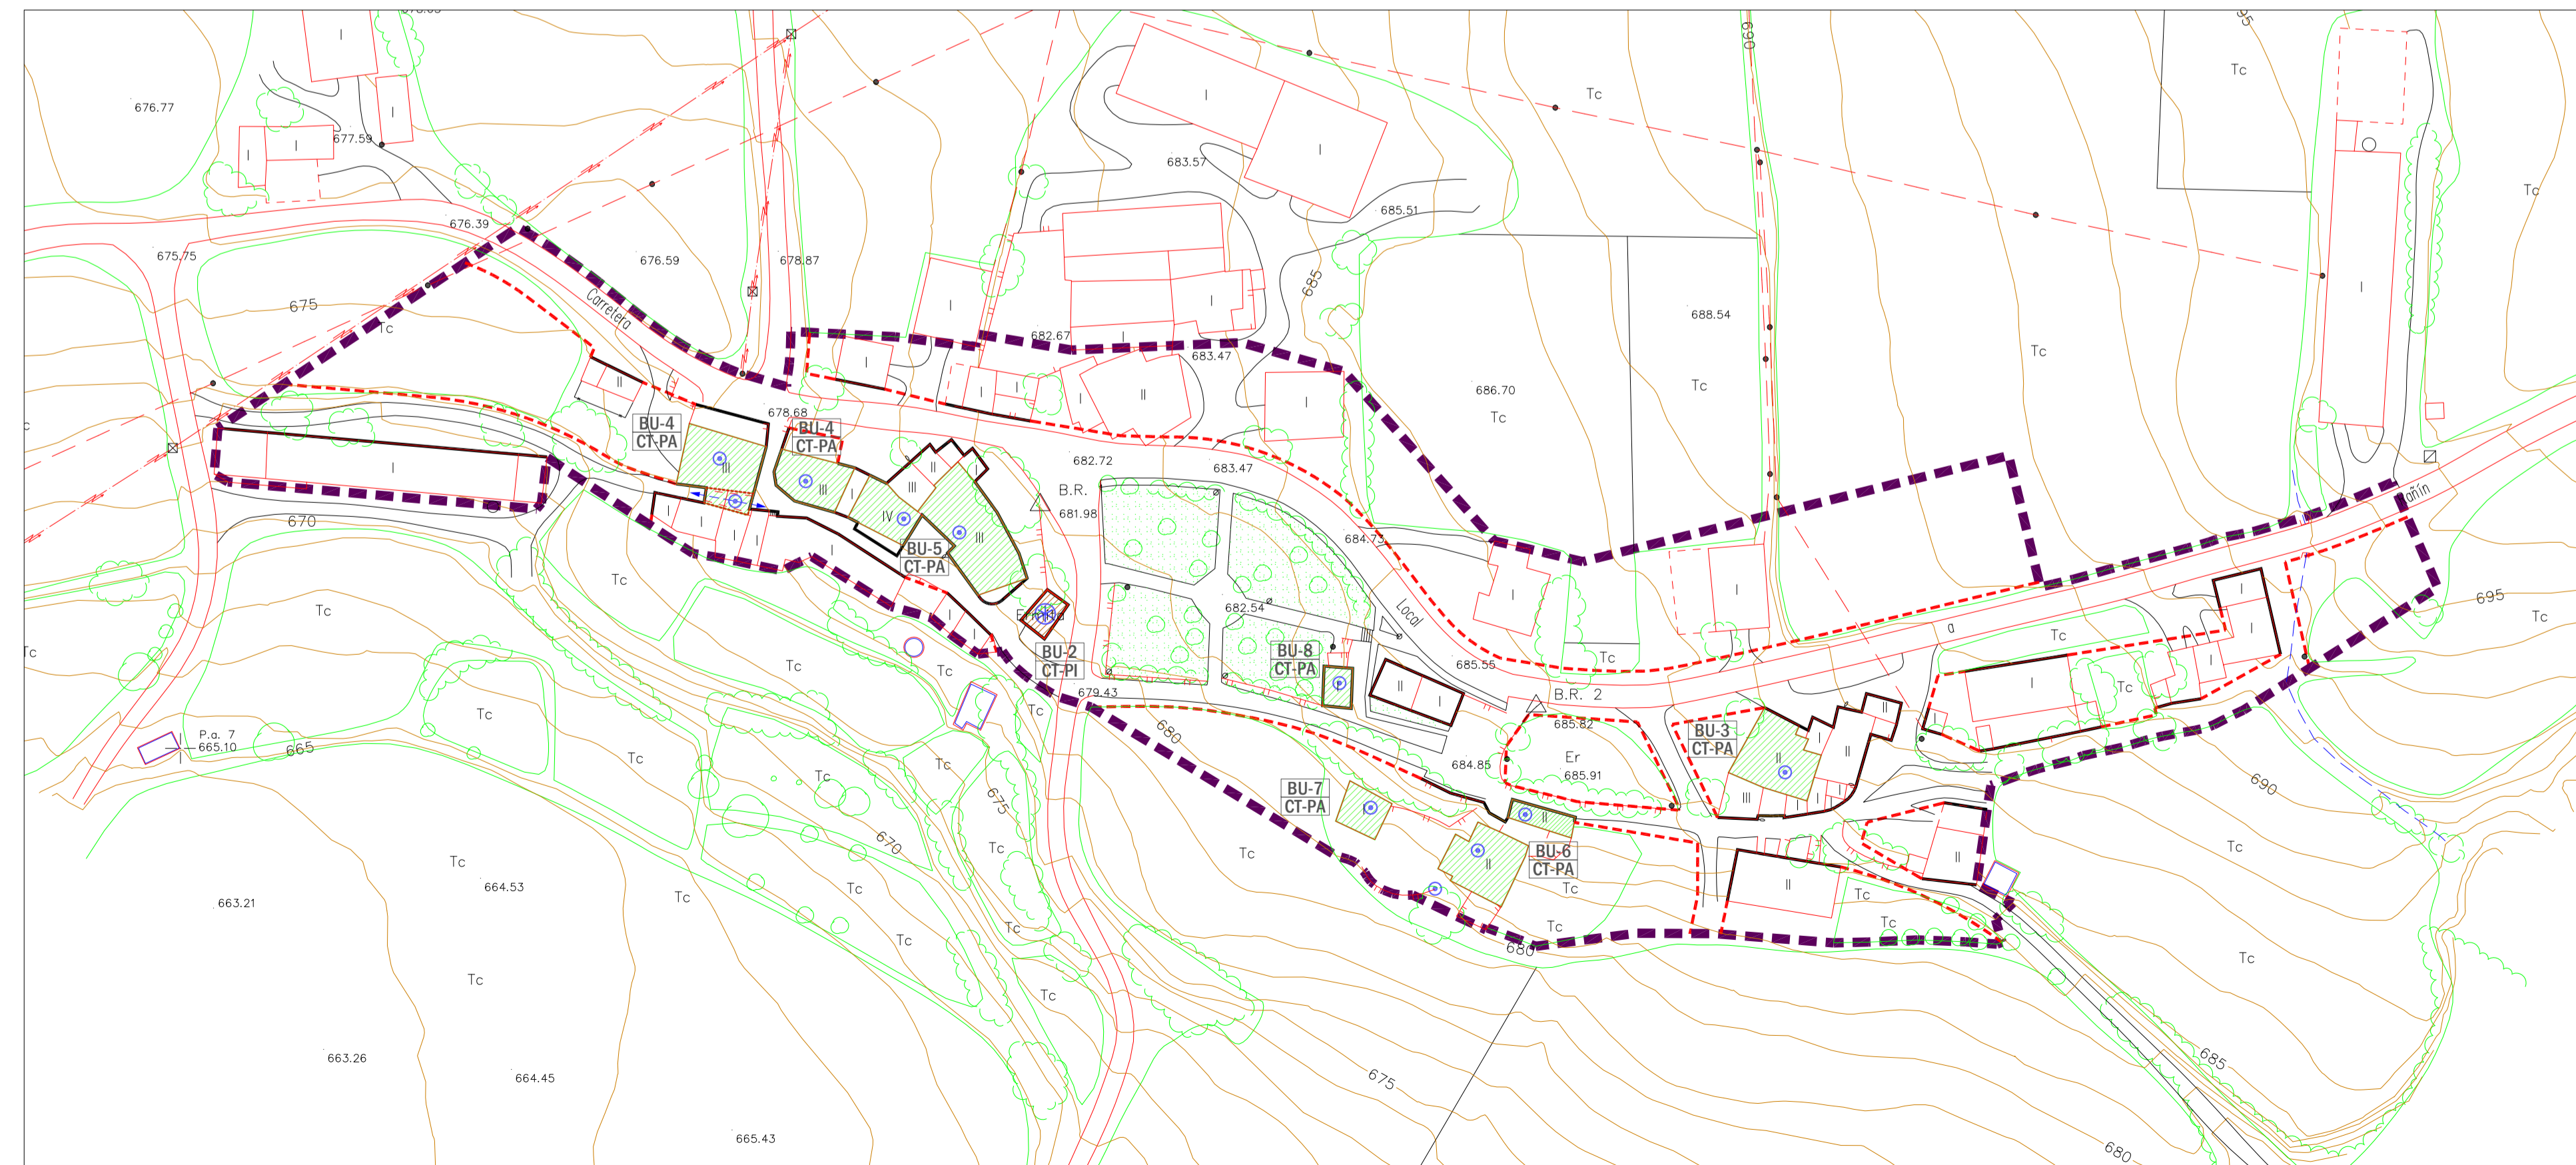

BUETAS
ESCALA 1/1.000

CLASIFICACION URBANISTICA

SU-C
SNU-G/ND

ALINEACIONES


— ALINEACION EXISTENTE
- - - ALINEACION NUEVA

CATALOGO

CT-PI PROTECCION INTEGRAL
CT-PE PROTECCION ESTRUCTURAL
CT-PA PROTECCION AMBIENTAL

ACRONIMOS

SU-C SUELO URBANO - CONSOLIDADO
SNU-G/ND SUELO NO URBANIZABLE - GENERICO (NIJUELOS DESPORNADOS)

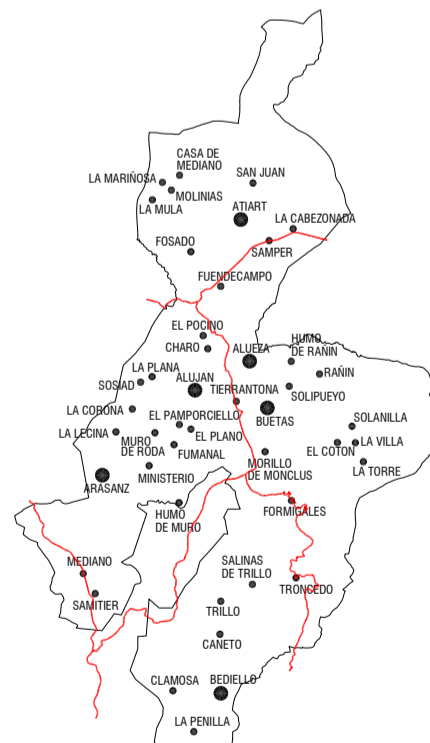

22113DAINPGOULAFUEVA
PLAN GENERAL DE ORDENACION URBANA
DE LA FUEVA
- DOCUMENTO APROBACION INICIAL -

AYUNTAMIENTO DE LA FUEVA
PLAZA MAYOR, s/n - 22338 TIERRANTONA (BIUESCAN)

NUCLEO URBANO: ALUEZA - ALUJAN - ARASANIZ -
ATIART - BEDIELLO - BUETAS

PLANO DE ORDENACION
CATALOGO **PO4.1**

EQUIPO REDACTOR:
J.A. LORENTE y Asociados,
arquitectura y urbanismo S.L.P.
ja.lorente@gmail.com

JOSE ANTONIO LORENTE
arquitecto
INIGO LORENTE RIVEROLA
ingeniero
JAVIER ALBISU IRIBE
geografo