




LA CABEZONADA  
ESCALA 1/2.000

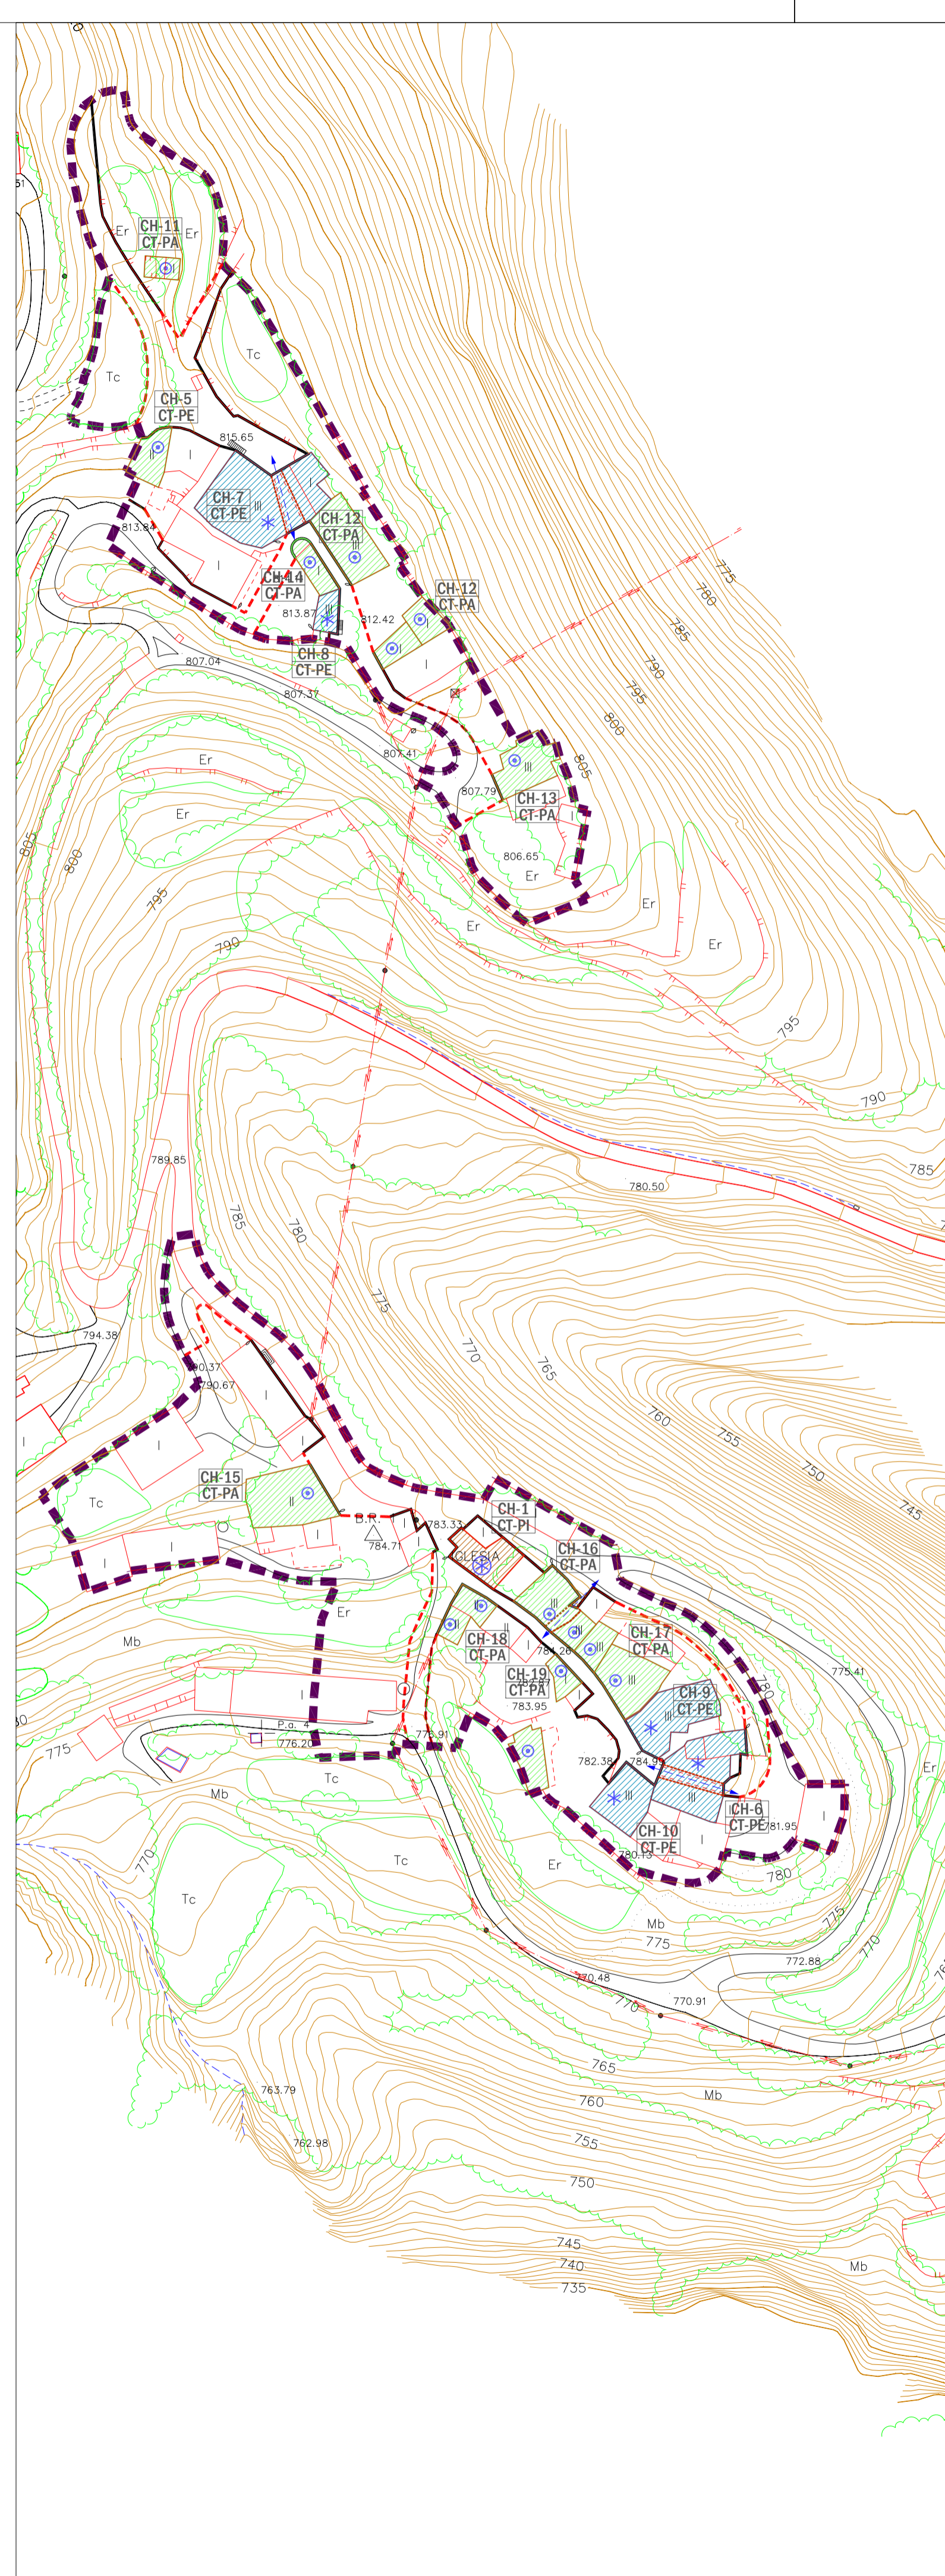


CHARO Y EL POCINO  
ESCALA 1/1.000

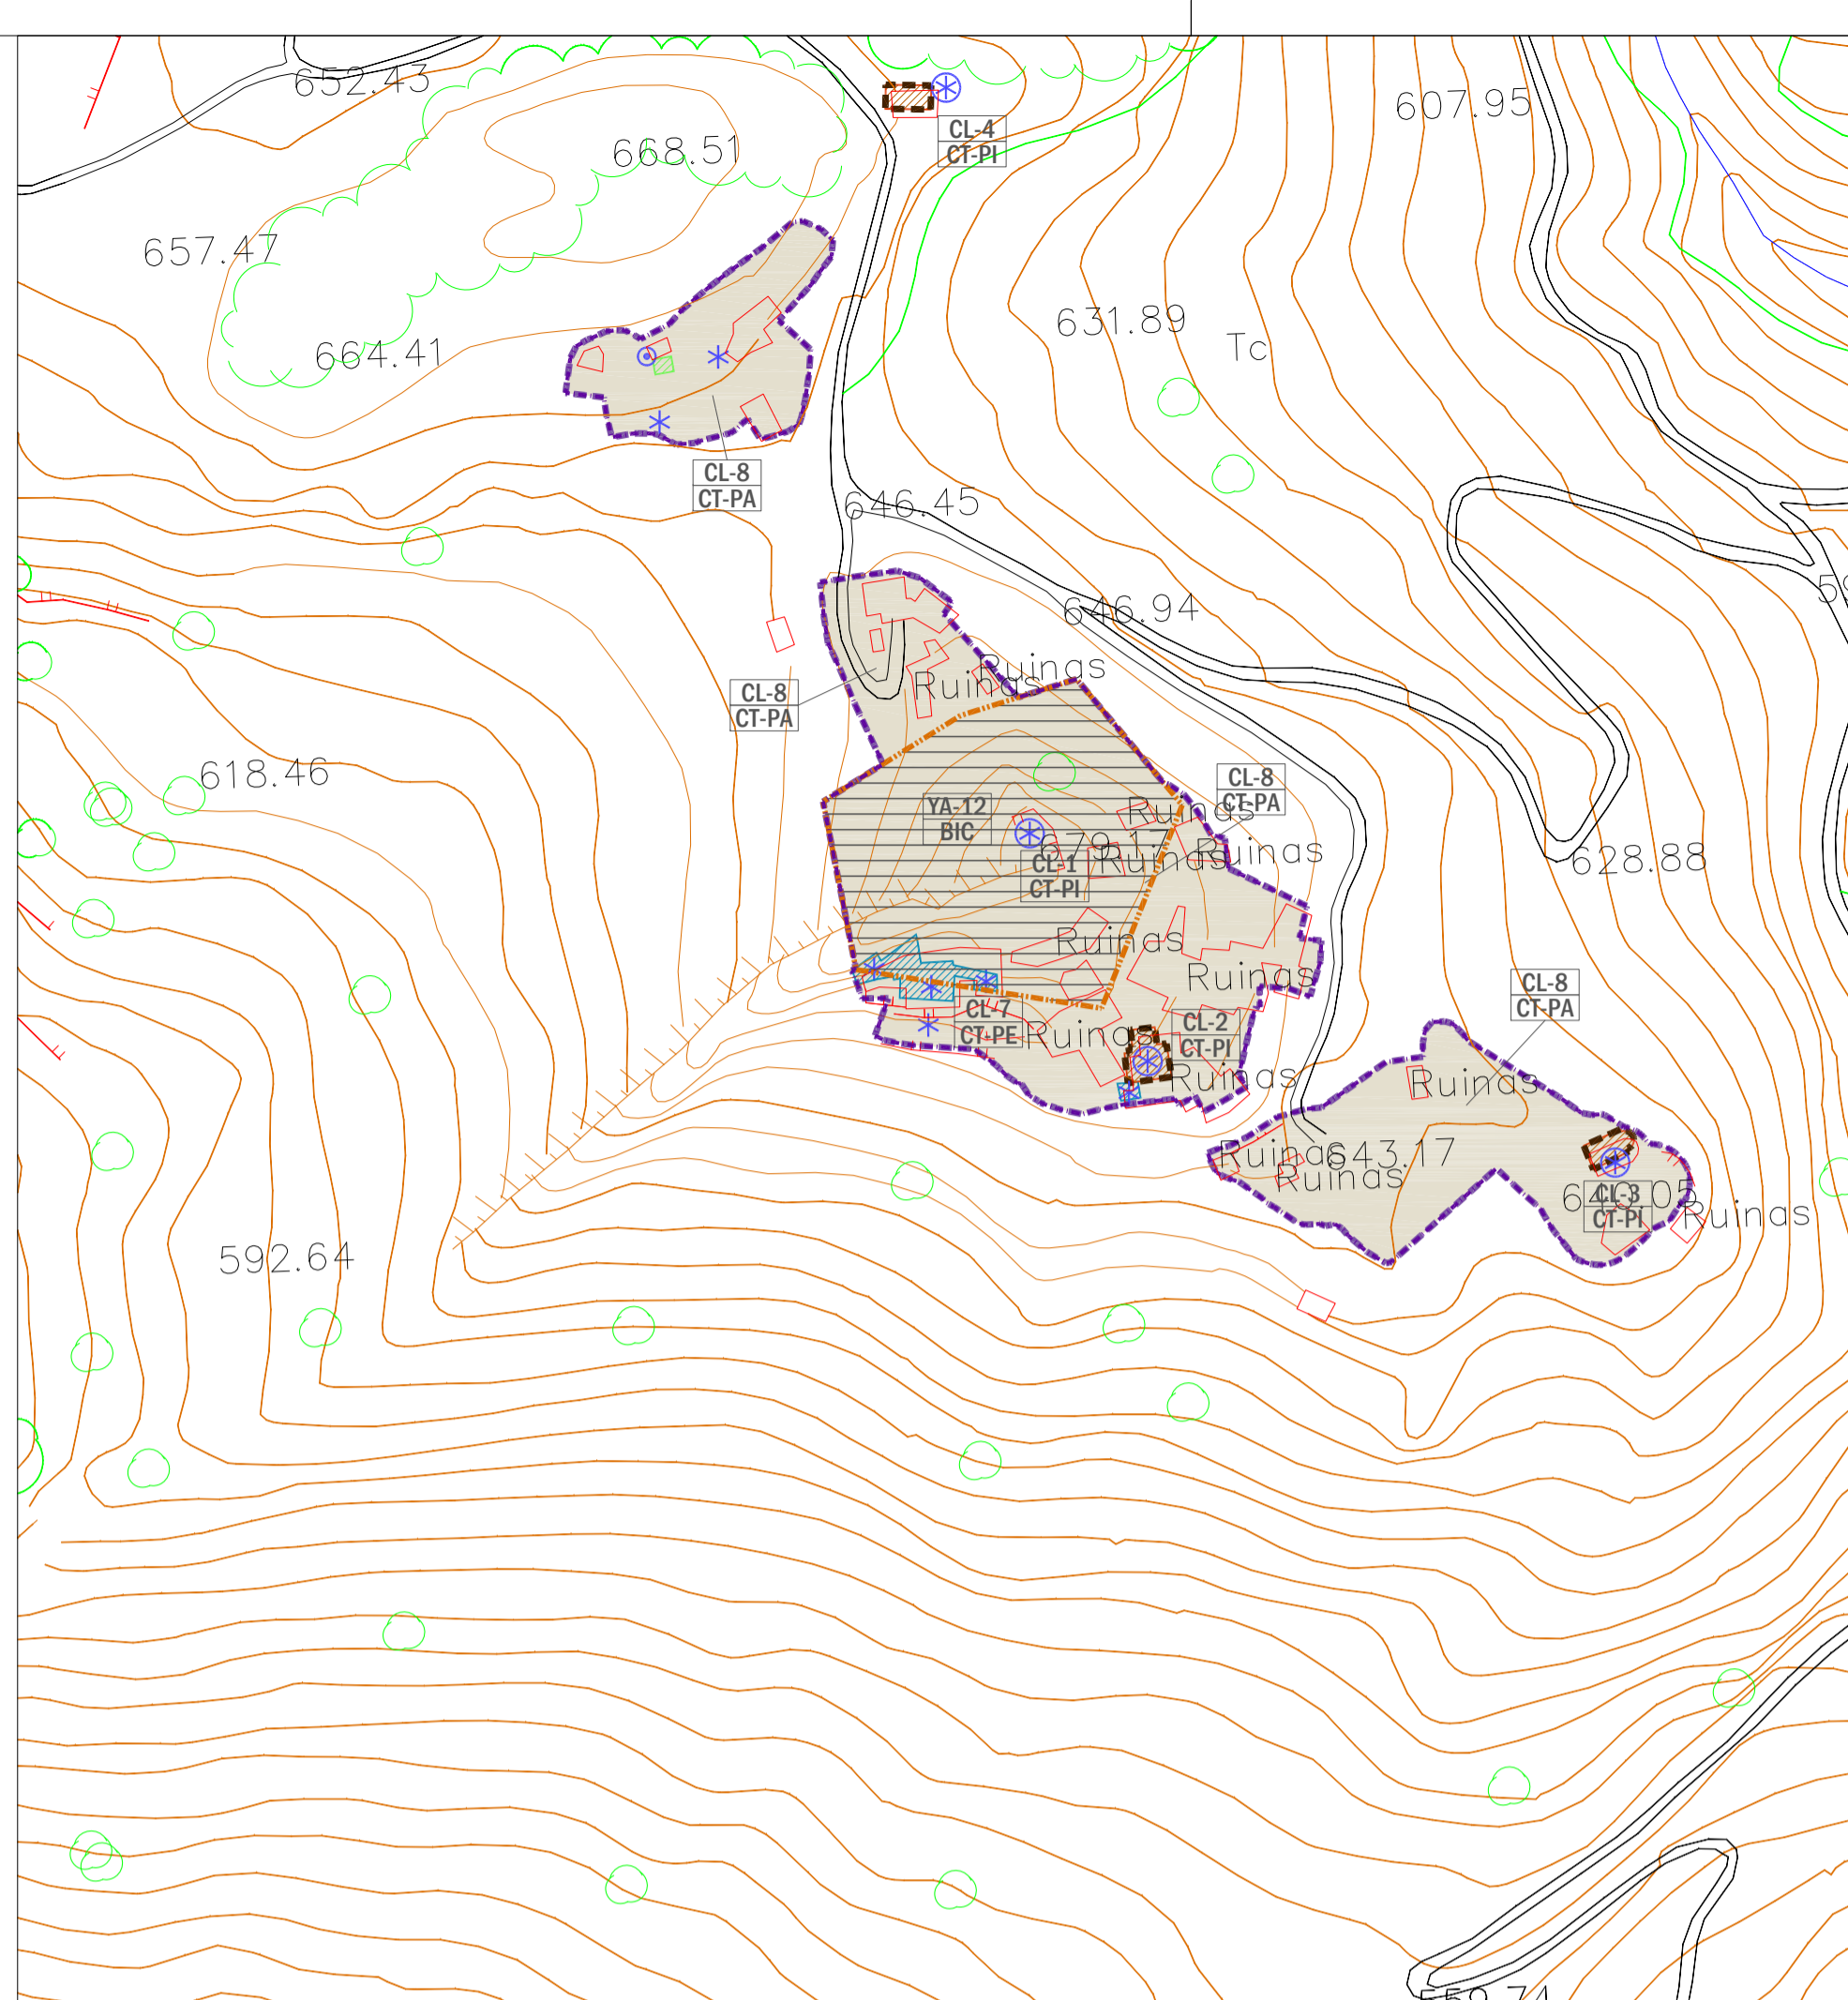

CLAMOSA  
ESCALA 1/2.000

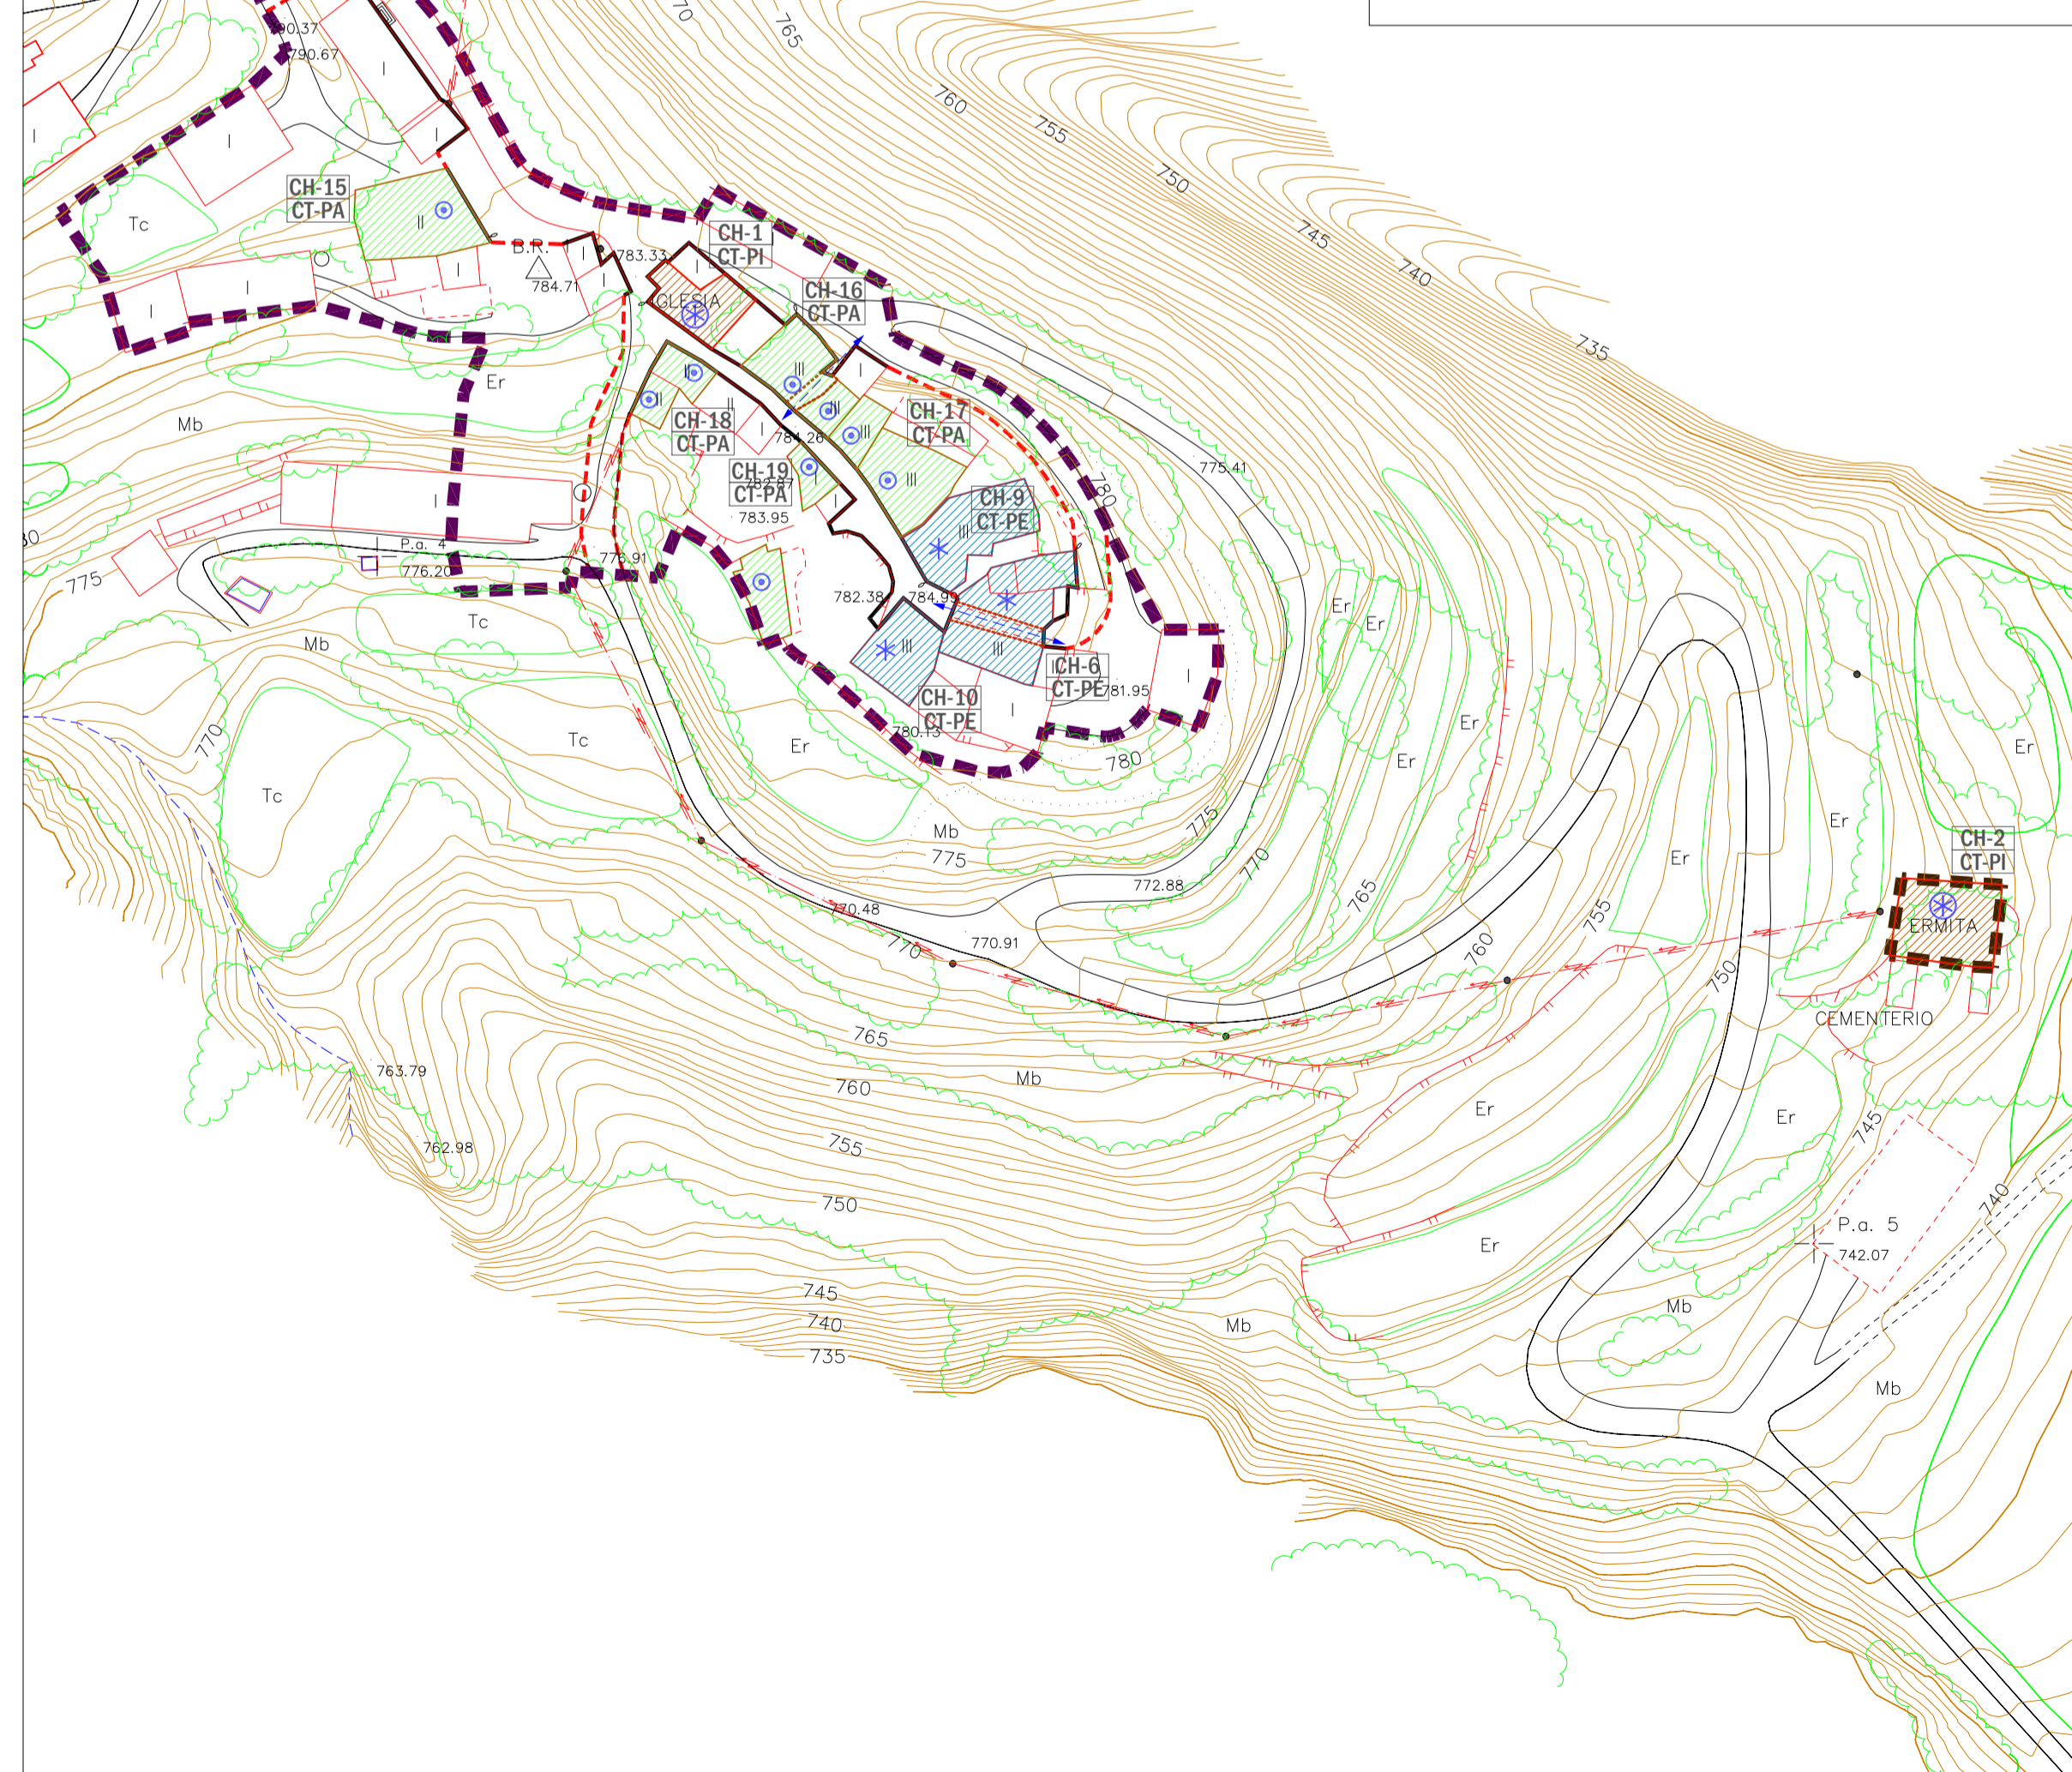

CANETO  
ESCALA 1/1.000

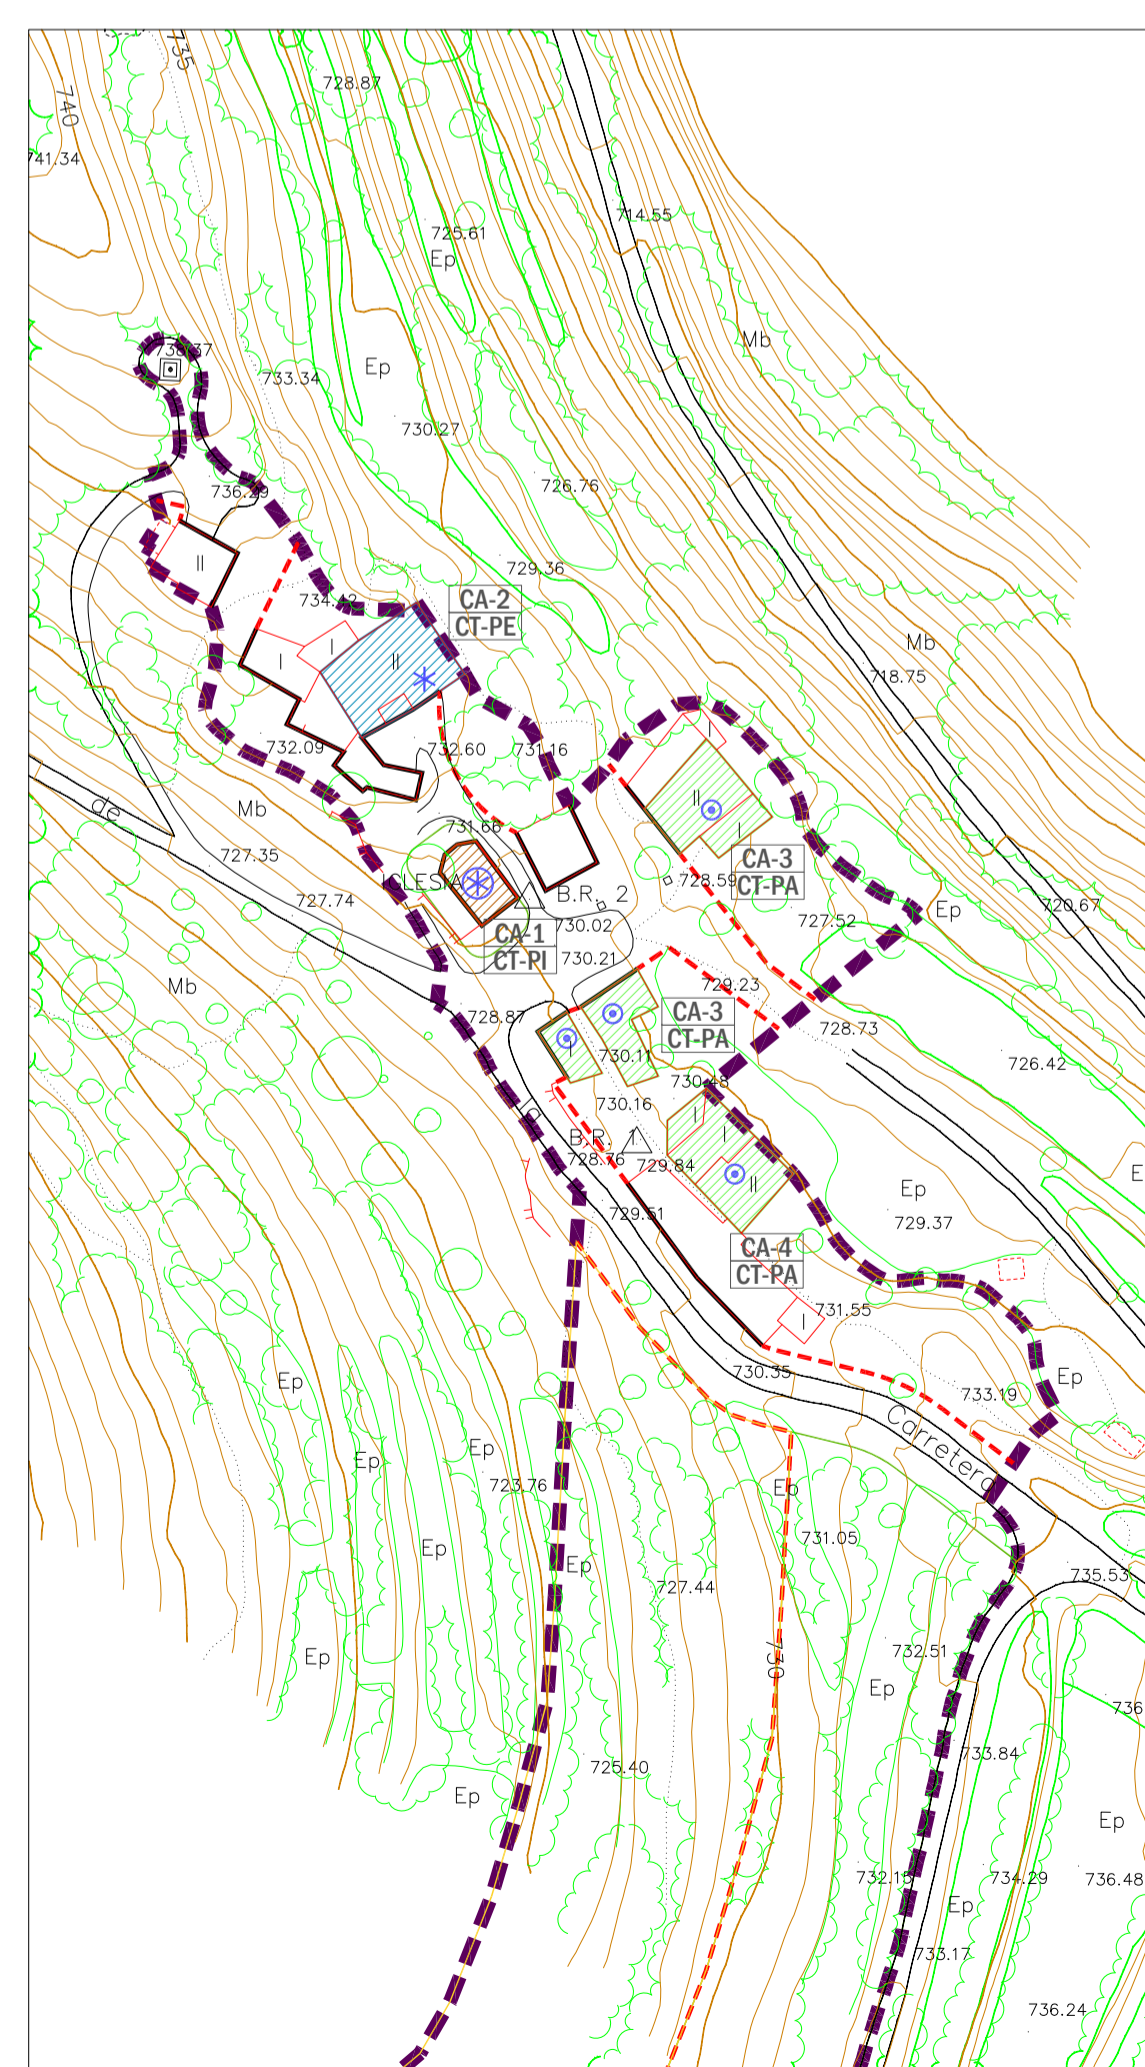

**CLASIFICACION URBANISTICA**

	SU-C
	SU-NC
	SNU-G/ND
	SNU-E/PC-PA

**ALINEACIONES**

	ALINEACION EXISTENTE
	ALINEACION NUEVA

**CATALOGO**

	BIC	ENTORNO BIEN DE INTERES CULTURAL (ZONA ARQUEOLOGICA)
	CT-PI	PROTECCION INTEGRAL
	CT-PE	PROTECCION ESTRUCTURAL
	CT-PA	PROTECCION AMBIENTAL
	CT-PA	PROTECCION AMBIENTAL (CONJUNTO URBANO - CASCO ANTIGUO)

**ACRONIMOS**

SU-C	SUELO URBANO - CONSOLIDADO
SU-NC	SUELO URBANO - NO CONSOLIDADO
SNU-G/ND	SUELO NO URBANIZABLE - GENERICO (NUCLEOS DESPORNADOS)
SNU-E/PC-PA	SUELO NO URBANIZABLE - ESPECIAL (PAT. CULTURAL - PAT. ARQUITECTONICO)

22113DAINPGOULAFUEVA  
PLAN GENERAL DE ORDENACION URBANA DE LA FUEVA  
- DOCUMENTO APROBACION INICIAL -

AYUNTAMIENTO DE LA FUEVA  
PLAZA MAYOR, s/n - 22336 TIERRANTONIA (HUESCA)  
NUCLEO URBANO: LA CABEZONADA - CANETO - CHARO - CLAMOSA

PLANO DE ORDENACION CATALOGO **PO.4.2**

EQUIPO REDACTOR:  
**J.A. LORENTE y Asociados, arquitectura y urbanismo, S.L.P.**  
j.a.lorente@gmail.com

JOSE ANTONIO LORENTE arquitecto  
INIGO LORENTE RIVEROLA arquitecto  
JAVIER ALBISU RIBE geografo