




FORMIGALES
ESCALA 1/1.000

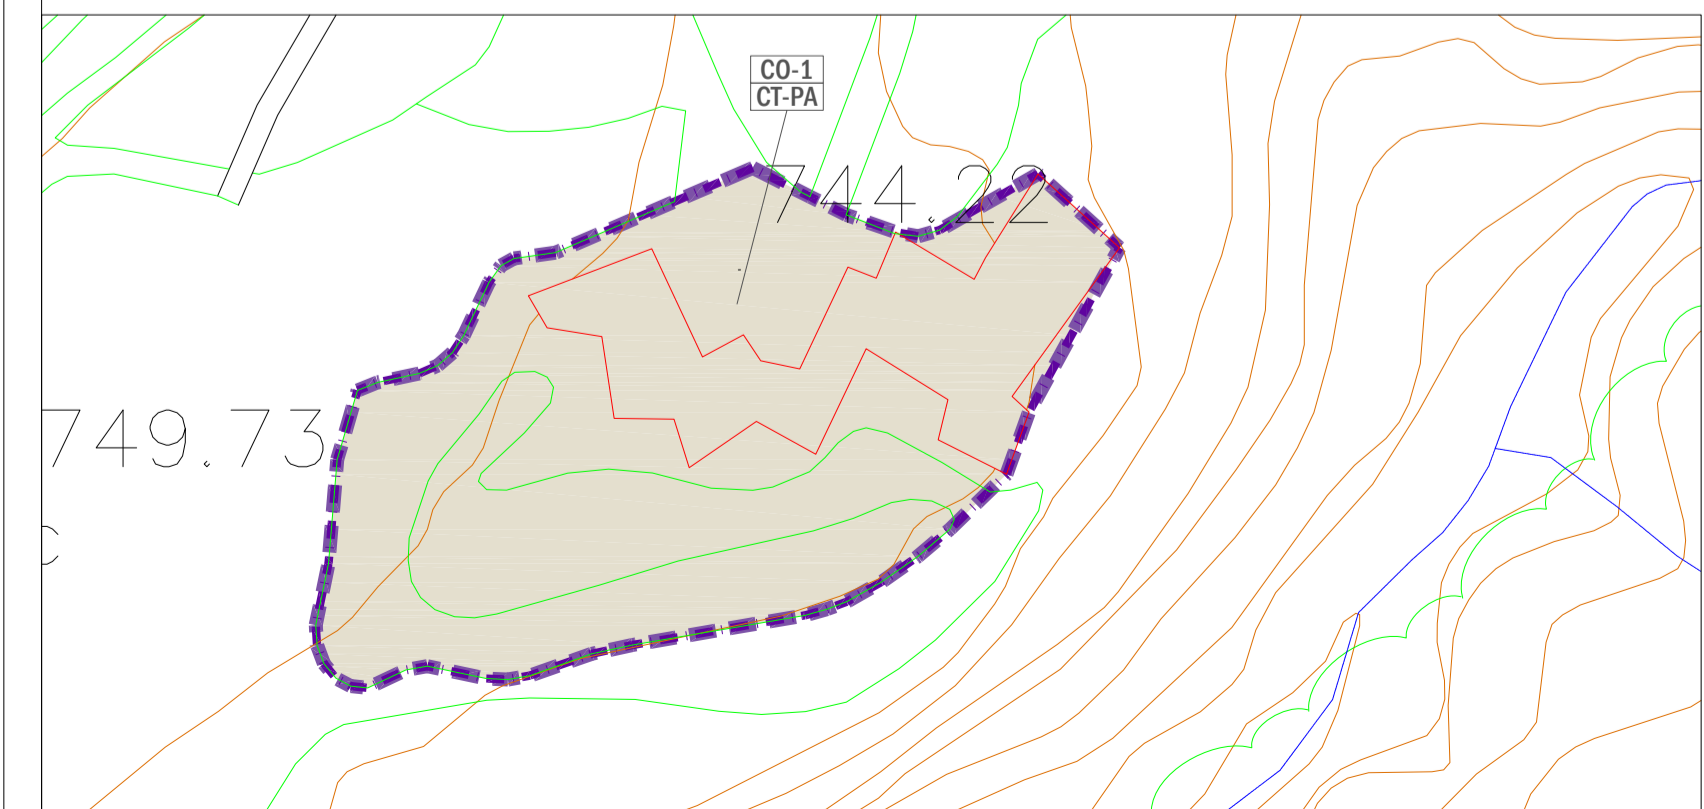


LA CORONA
ESCALA 1/1.000

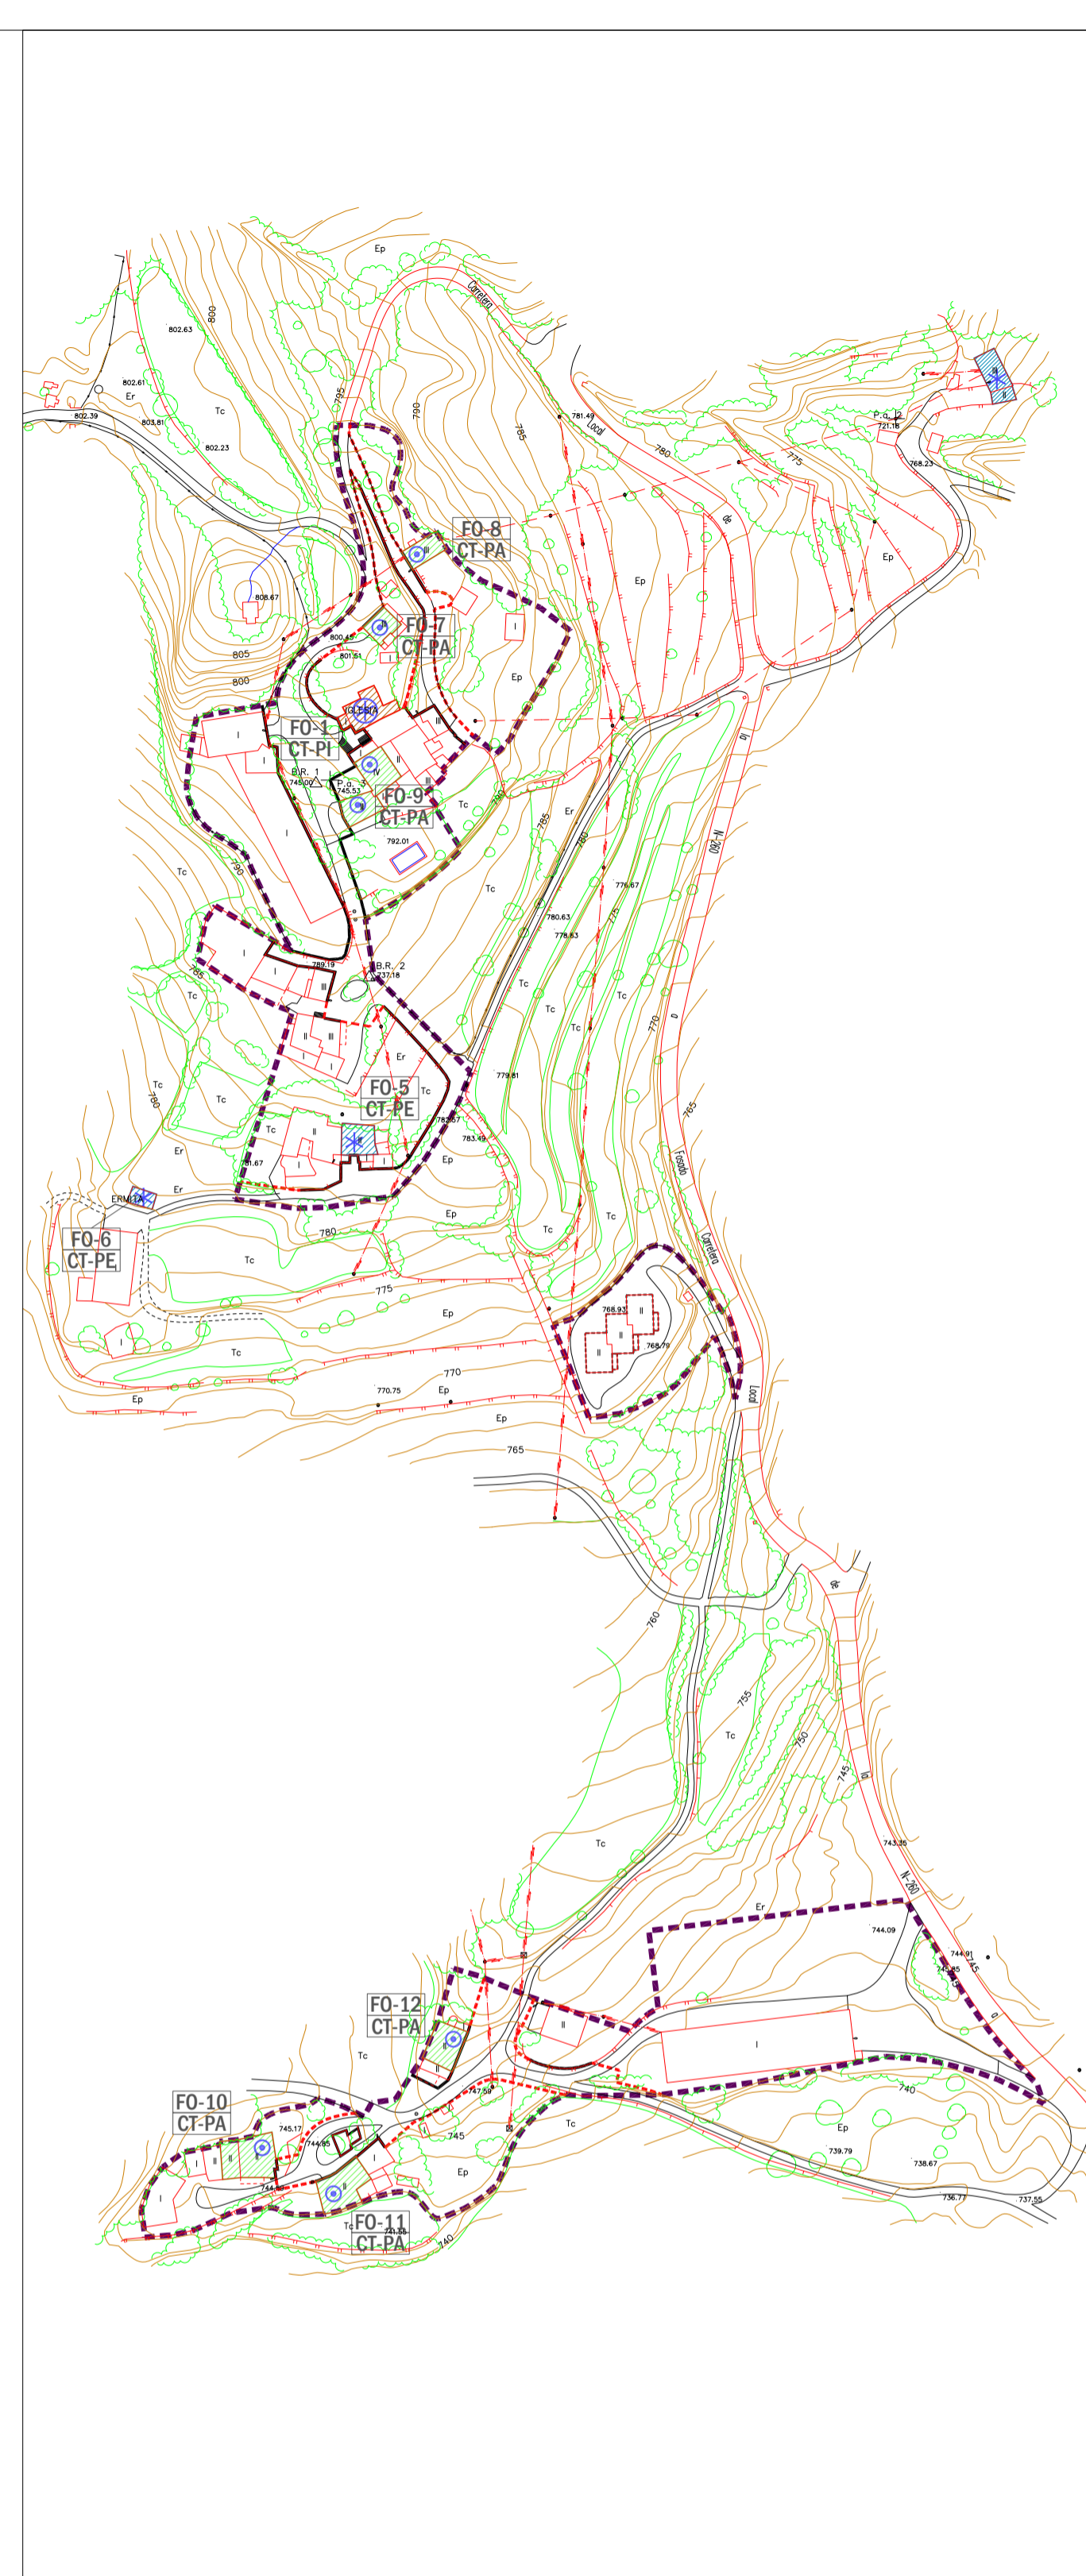


FOSADO
ESCALA 1/2.000

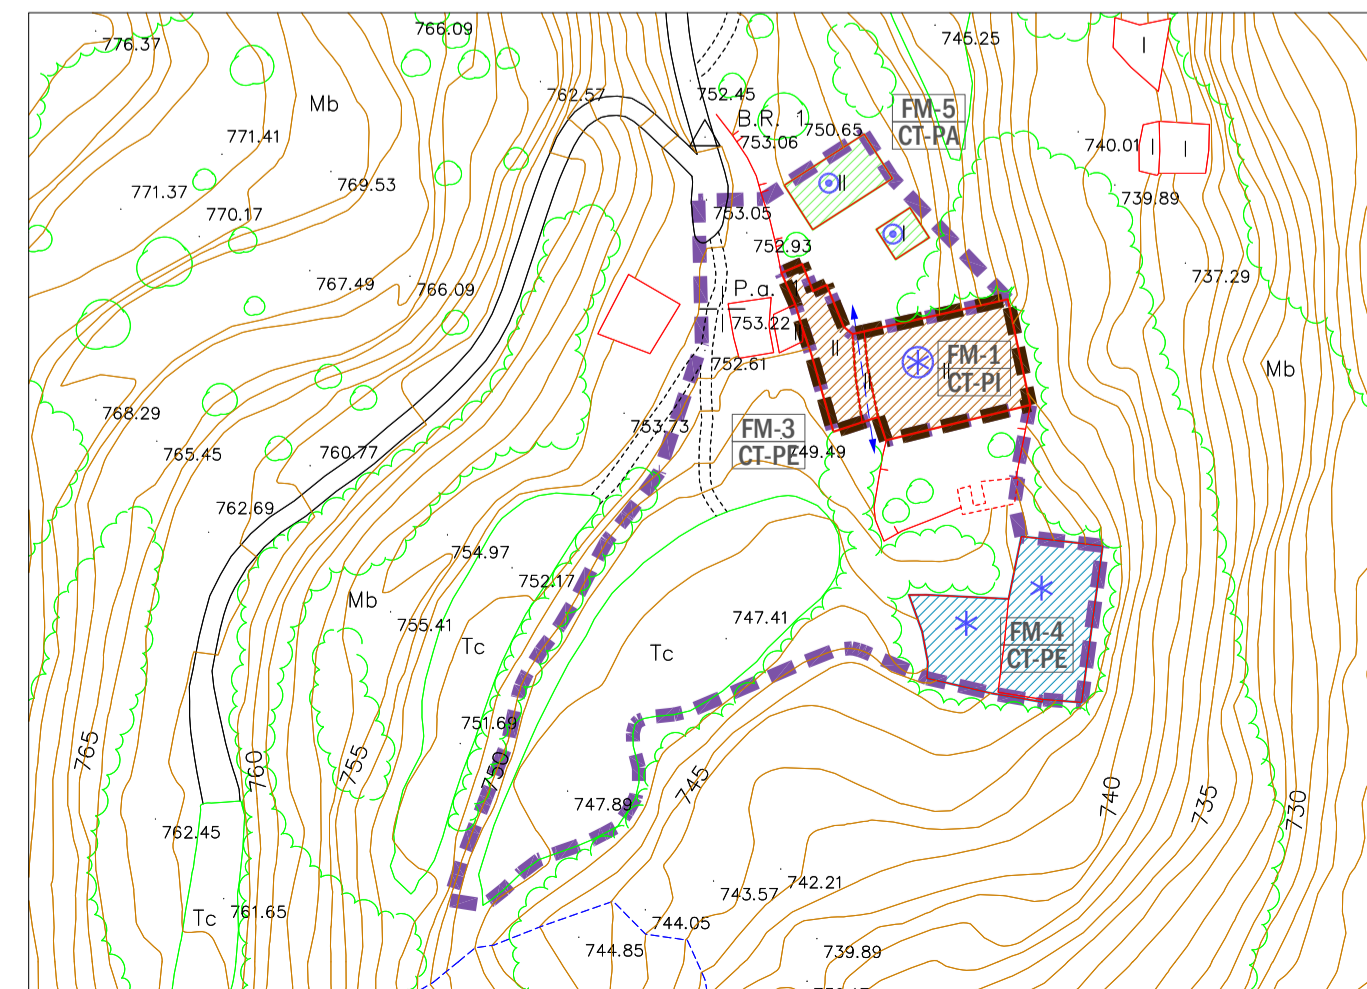

FUMAL
ESCALA 1/1.000

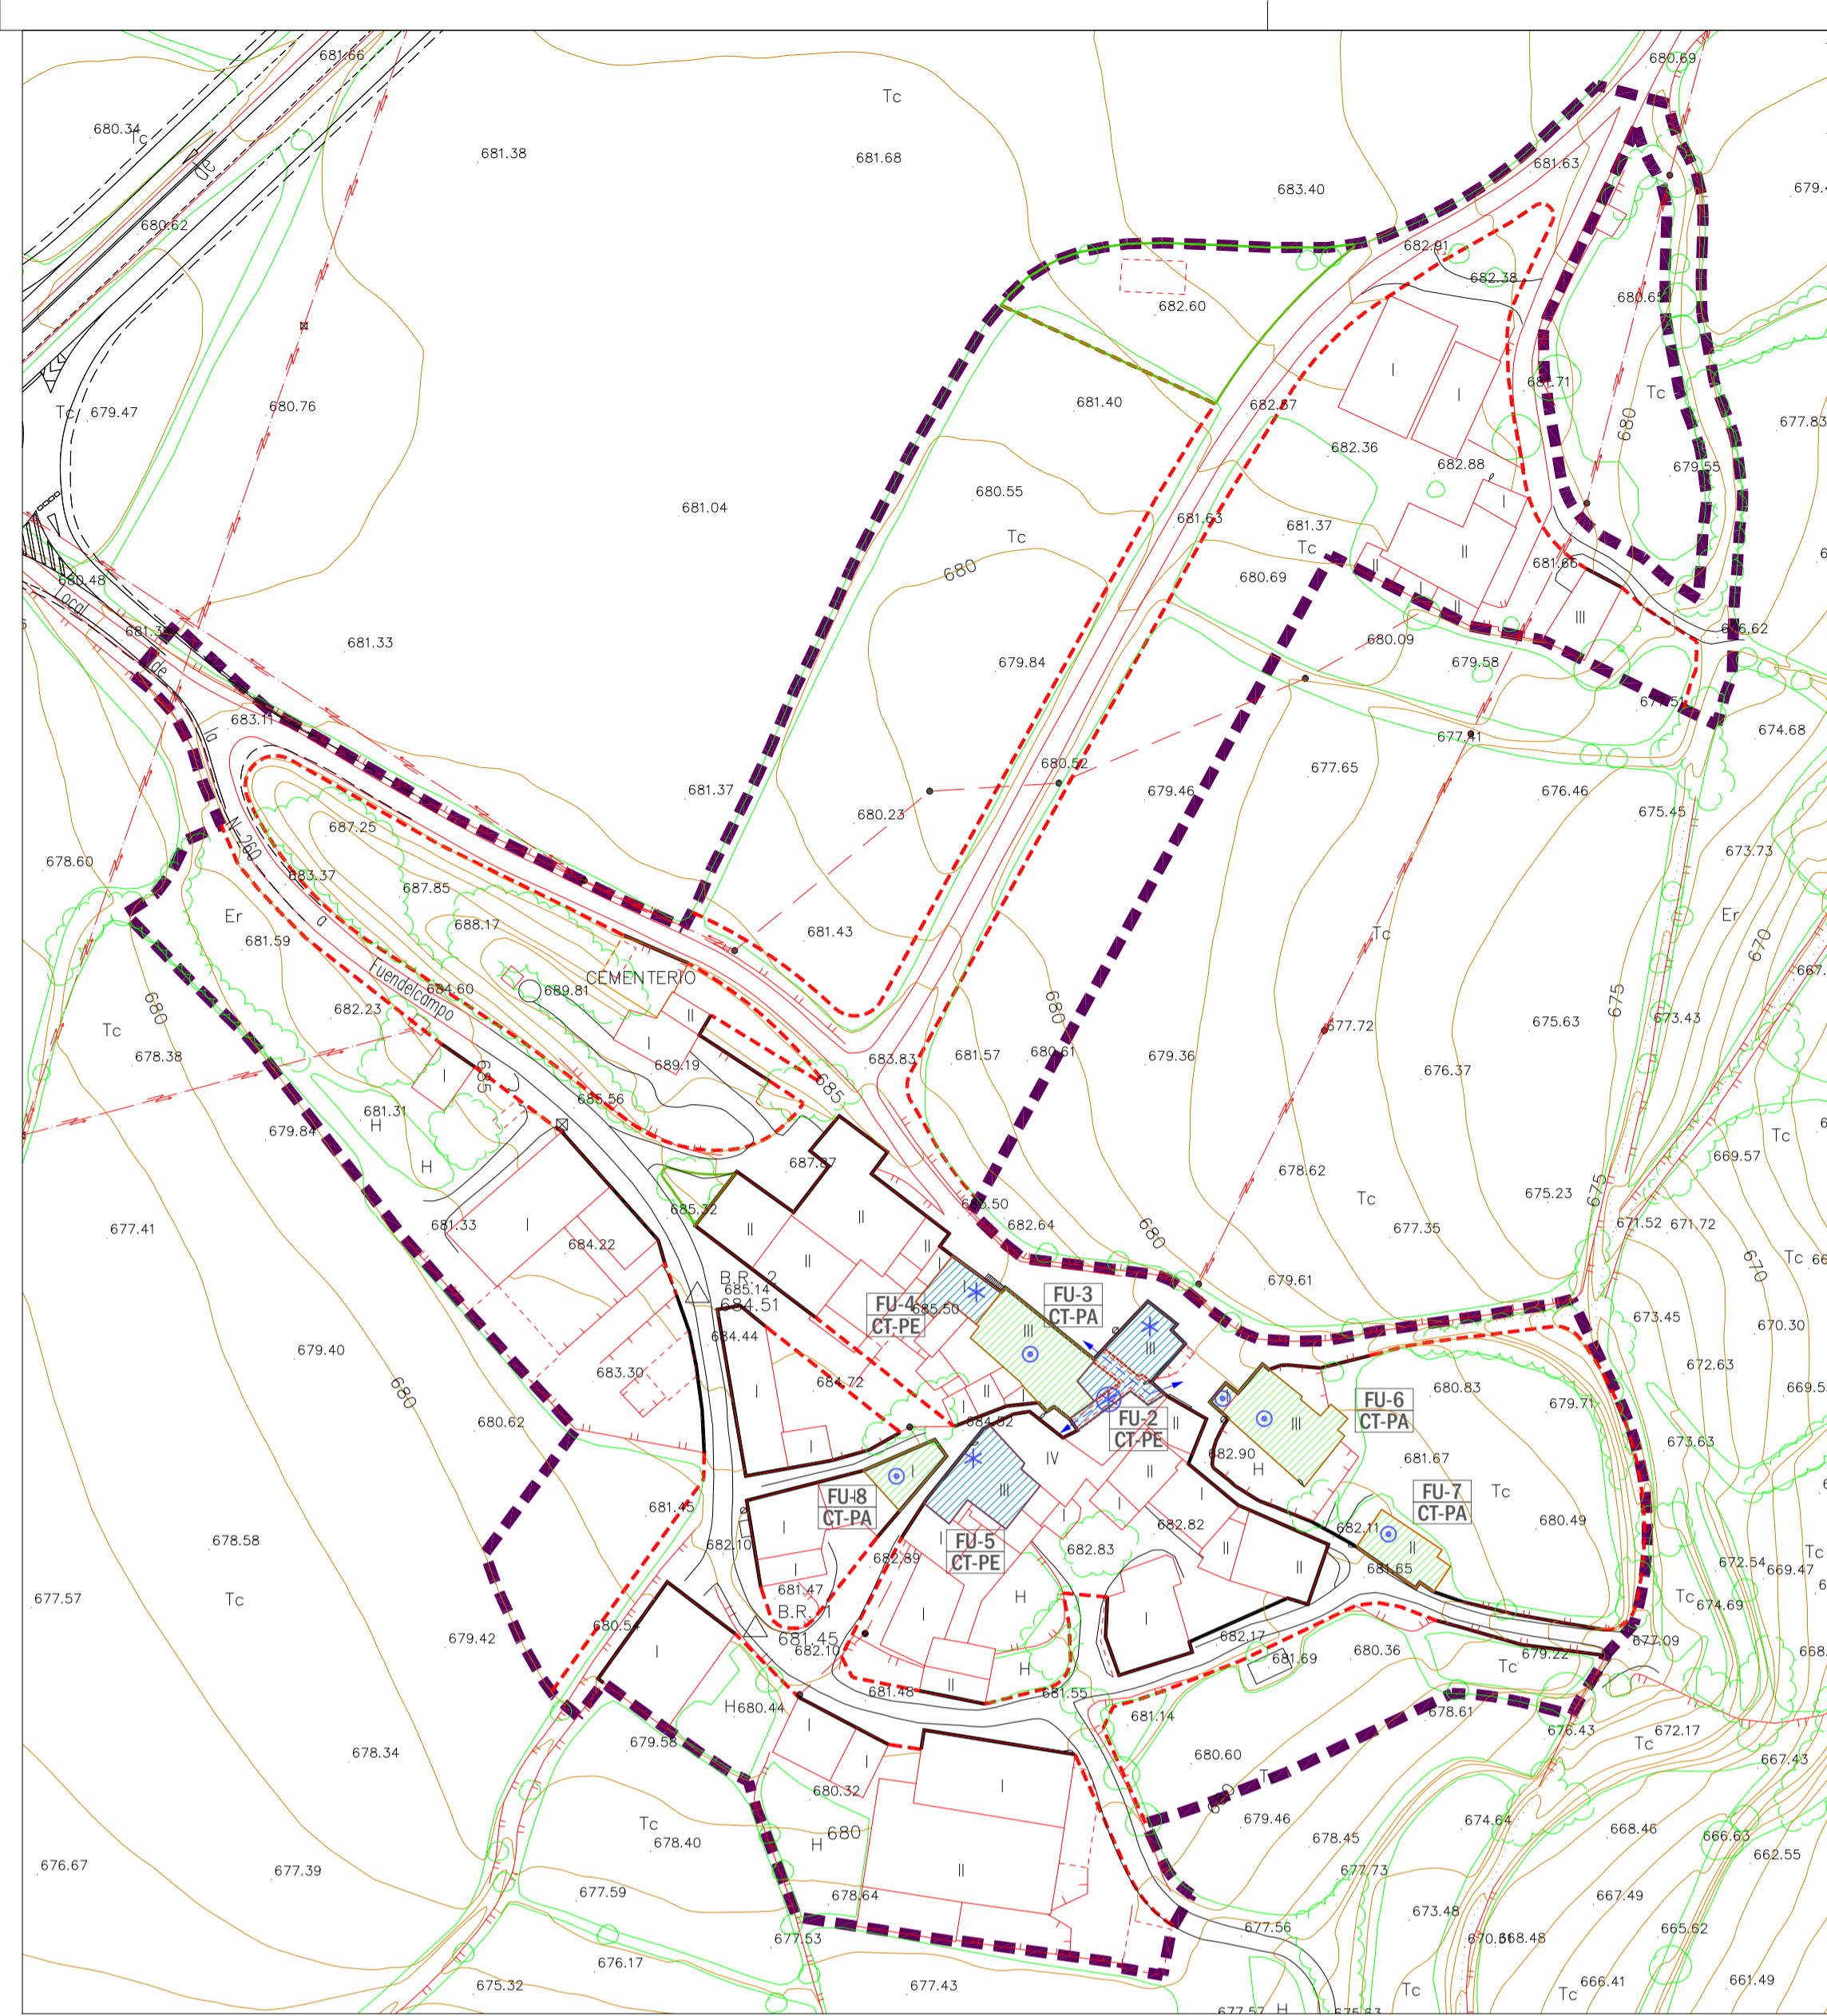


FUEDECAMPO
ESCALA 1/1.000

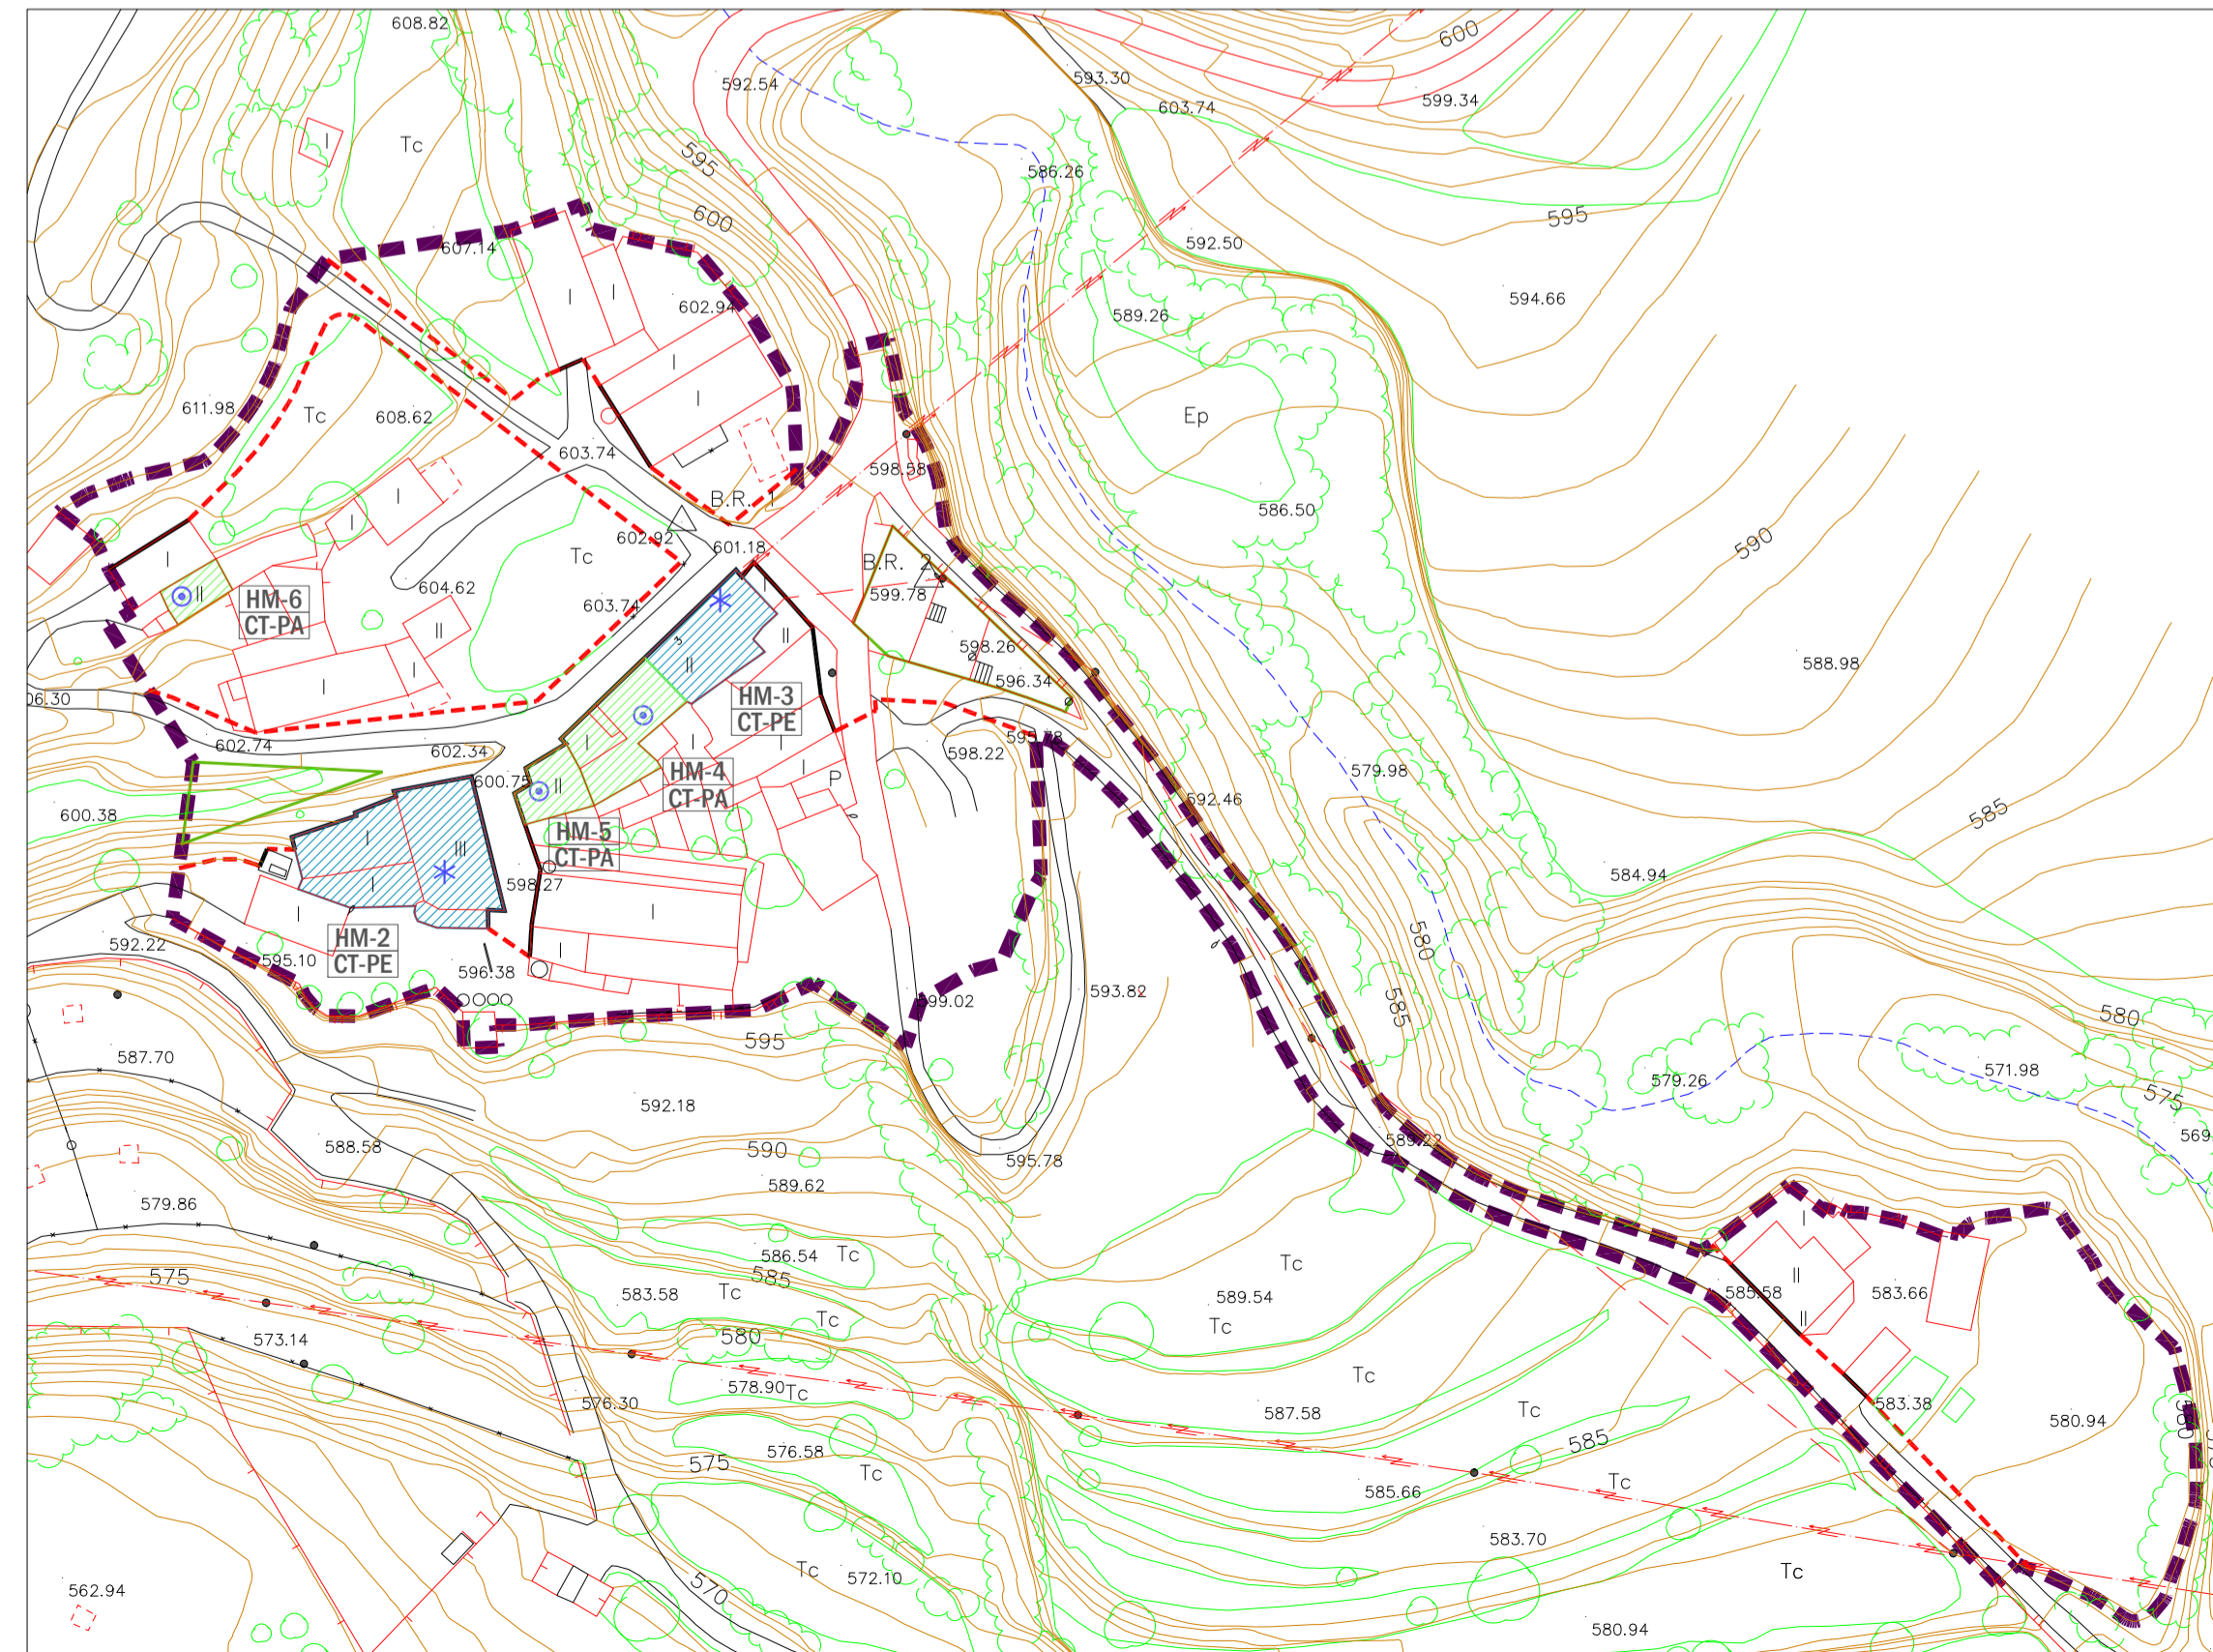

HUMO DE MURO
ESCALA 1/1.000

CLASIFICACION URBANISTICA	
	SU-C
	SU-NC
	SNU-G/ND
	SNU-E/PC-PA
ALINEACIONES	
	ALINEACION EXISTENTE
	ALINEACION NUEVA
CATALOGO	
	CT-PI PROTECCION INTEGRAL
	CT-PE PROTECCION ESTRUCTURAL
	CT-PA PROTECCION AMBIENTAL
	CT-PA PROTECCION AMBIENTAL (CONJUNTO URBANO - CASCO ANTIGUO)
ACRONIMOS	
SU-C	SUELO URBANO - CONSOLIDADO
SU-NC	SUELO URBANO - NO CONSOLIDADO
SNU-G/ND	SUELO NO URBANIZABLE - GENERICO (NUCLEOS DESPOBLADOS)
SNU-E/PC-PA	SUELO NO URBANIZABLE - ESPECIAL (PAT. CULTURAL - PAT. ARQUITECTONICO)

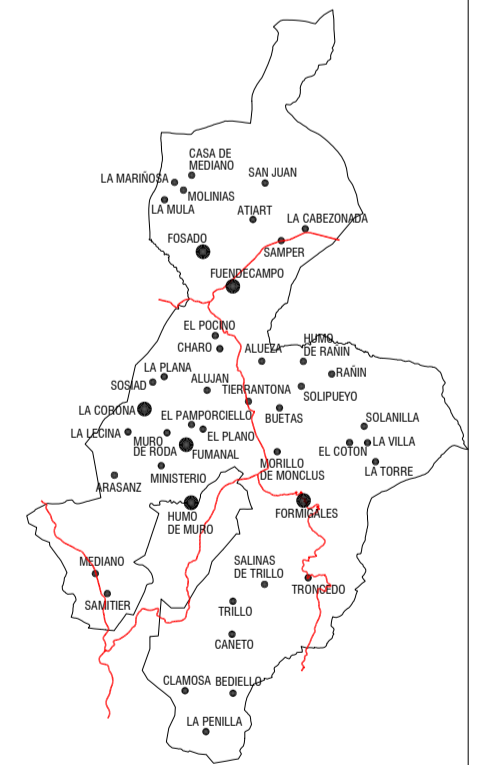

22113DAINPGOULAFUEVA
PLAN GENERAL DE ORDENACION URBANA DE LA FUEVA
 - DOCUMENTO APROBACION INICIAL -
 AYUNTAMIENTO DE LA FUEVA
 PLAZA MAYOR, s/n - 22336 TIERRANTONIA (HUESCA)
 NUCLEO URBANO: LA CORONA - FORMIGALES - FOSADO - FUEDECAMPO - FUMAL - HUMO DE MURO
 PLANO DE ORDENACION CATALOGO **PO4.3**
 EQUIPO REDACTOR:
J.A. LORENTE y Asociados, arquitectura y urbanismo, S.L.P.
 jose.antonio.lorente@jla.com
 JOSE ANTONIO LORENTE arquitecto
 INIGO LORENTE RIVEROLA arquitecto
 JAVIER ALBISU IRIBE geografo