



CLASIFICACION URBANISTICA



ALINEACIONES

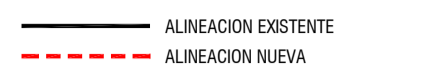


CATALOGO

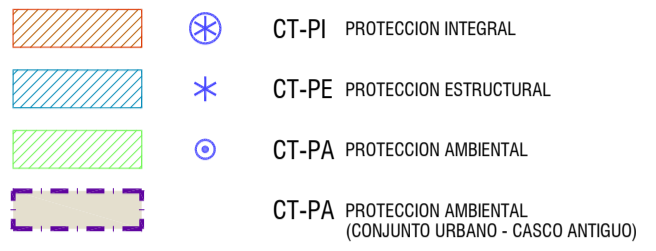


ACRONIMOS


SU-C SUELO URBANO - CONSOLIDADO
 SU-NC SUELO URBANO - NO CONSOLIDADO
 SNU-G / ND SUELO NO URBANIZABLE - GENERICO (NUCLEOS DESPOBLADOS)

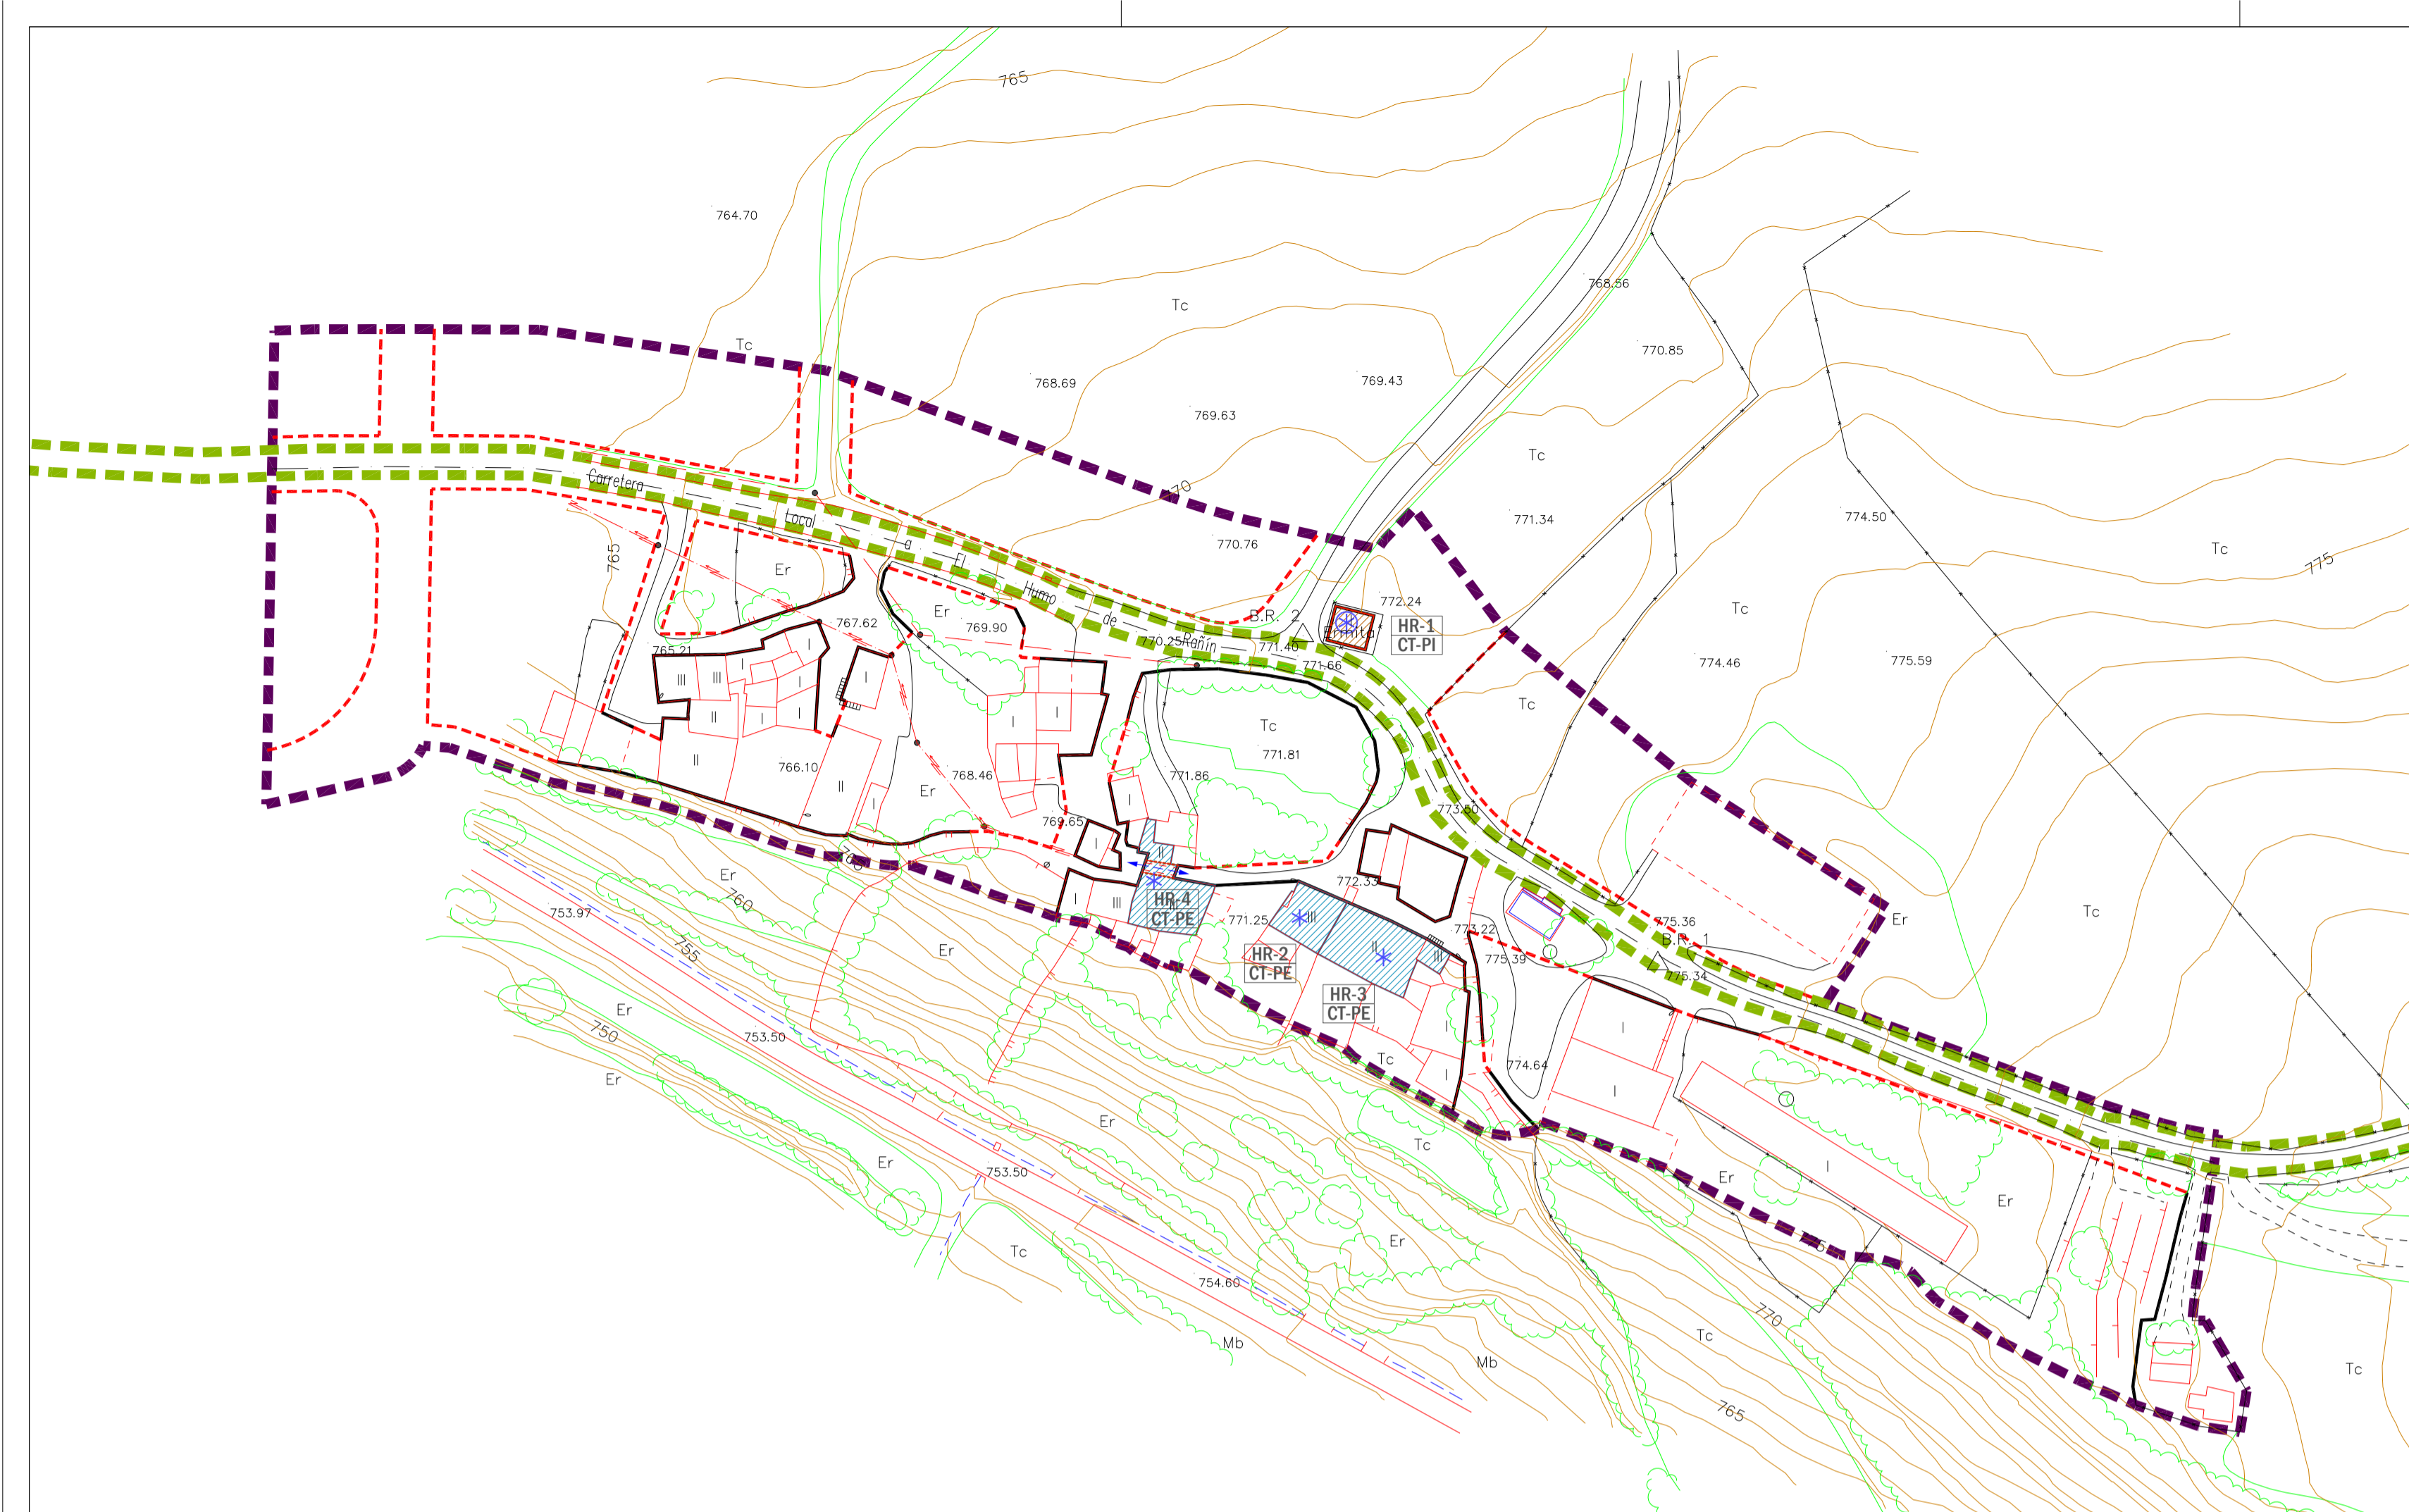


HUMO DE RAÑIN
 ESCALA 1/1.000

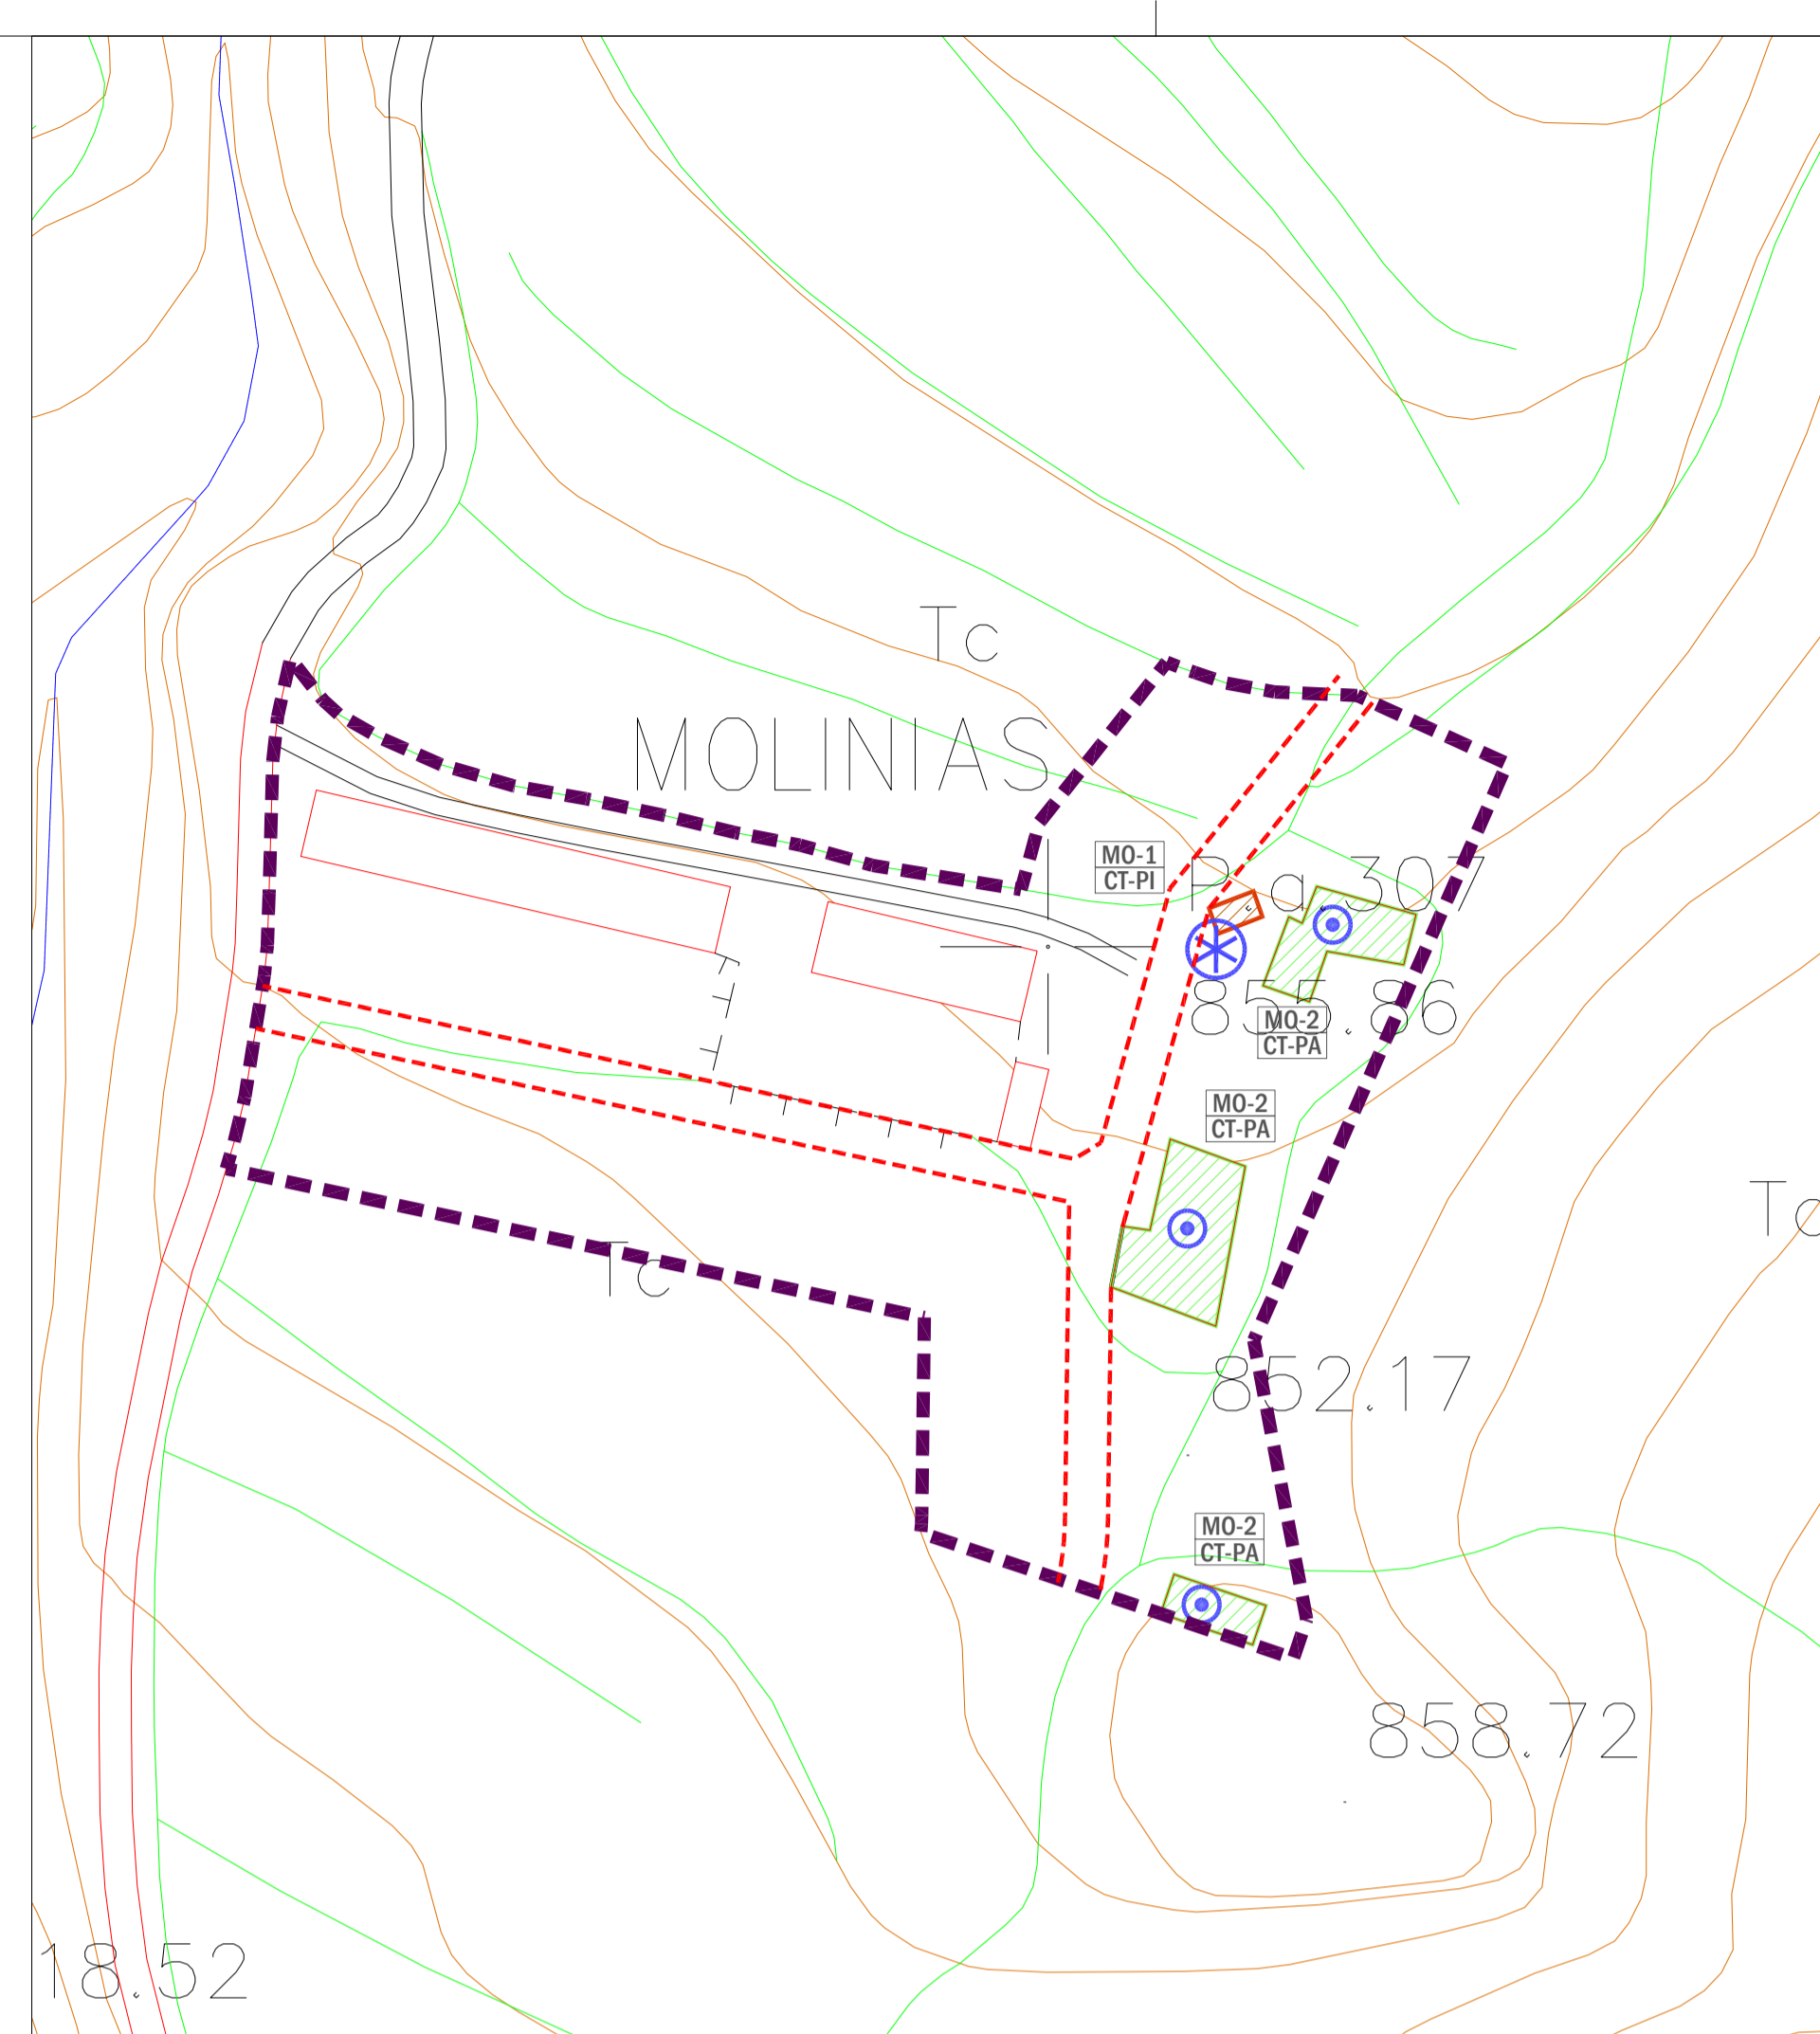


MOLINIAS
 ESCALA 1/1.000

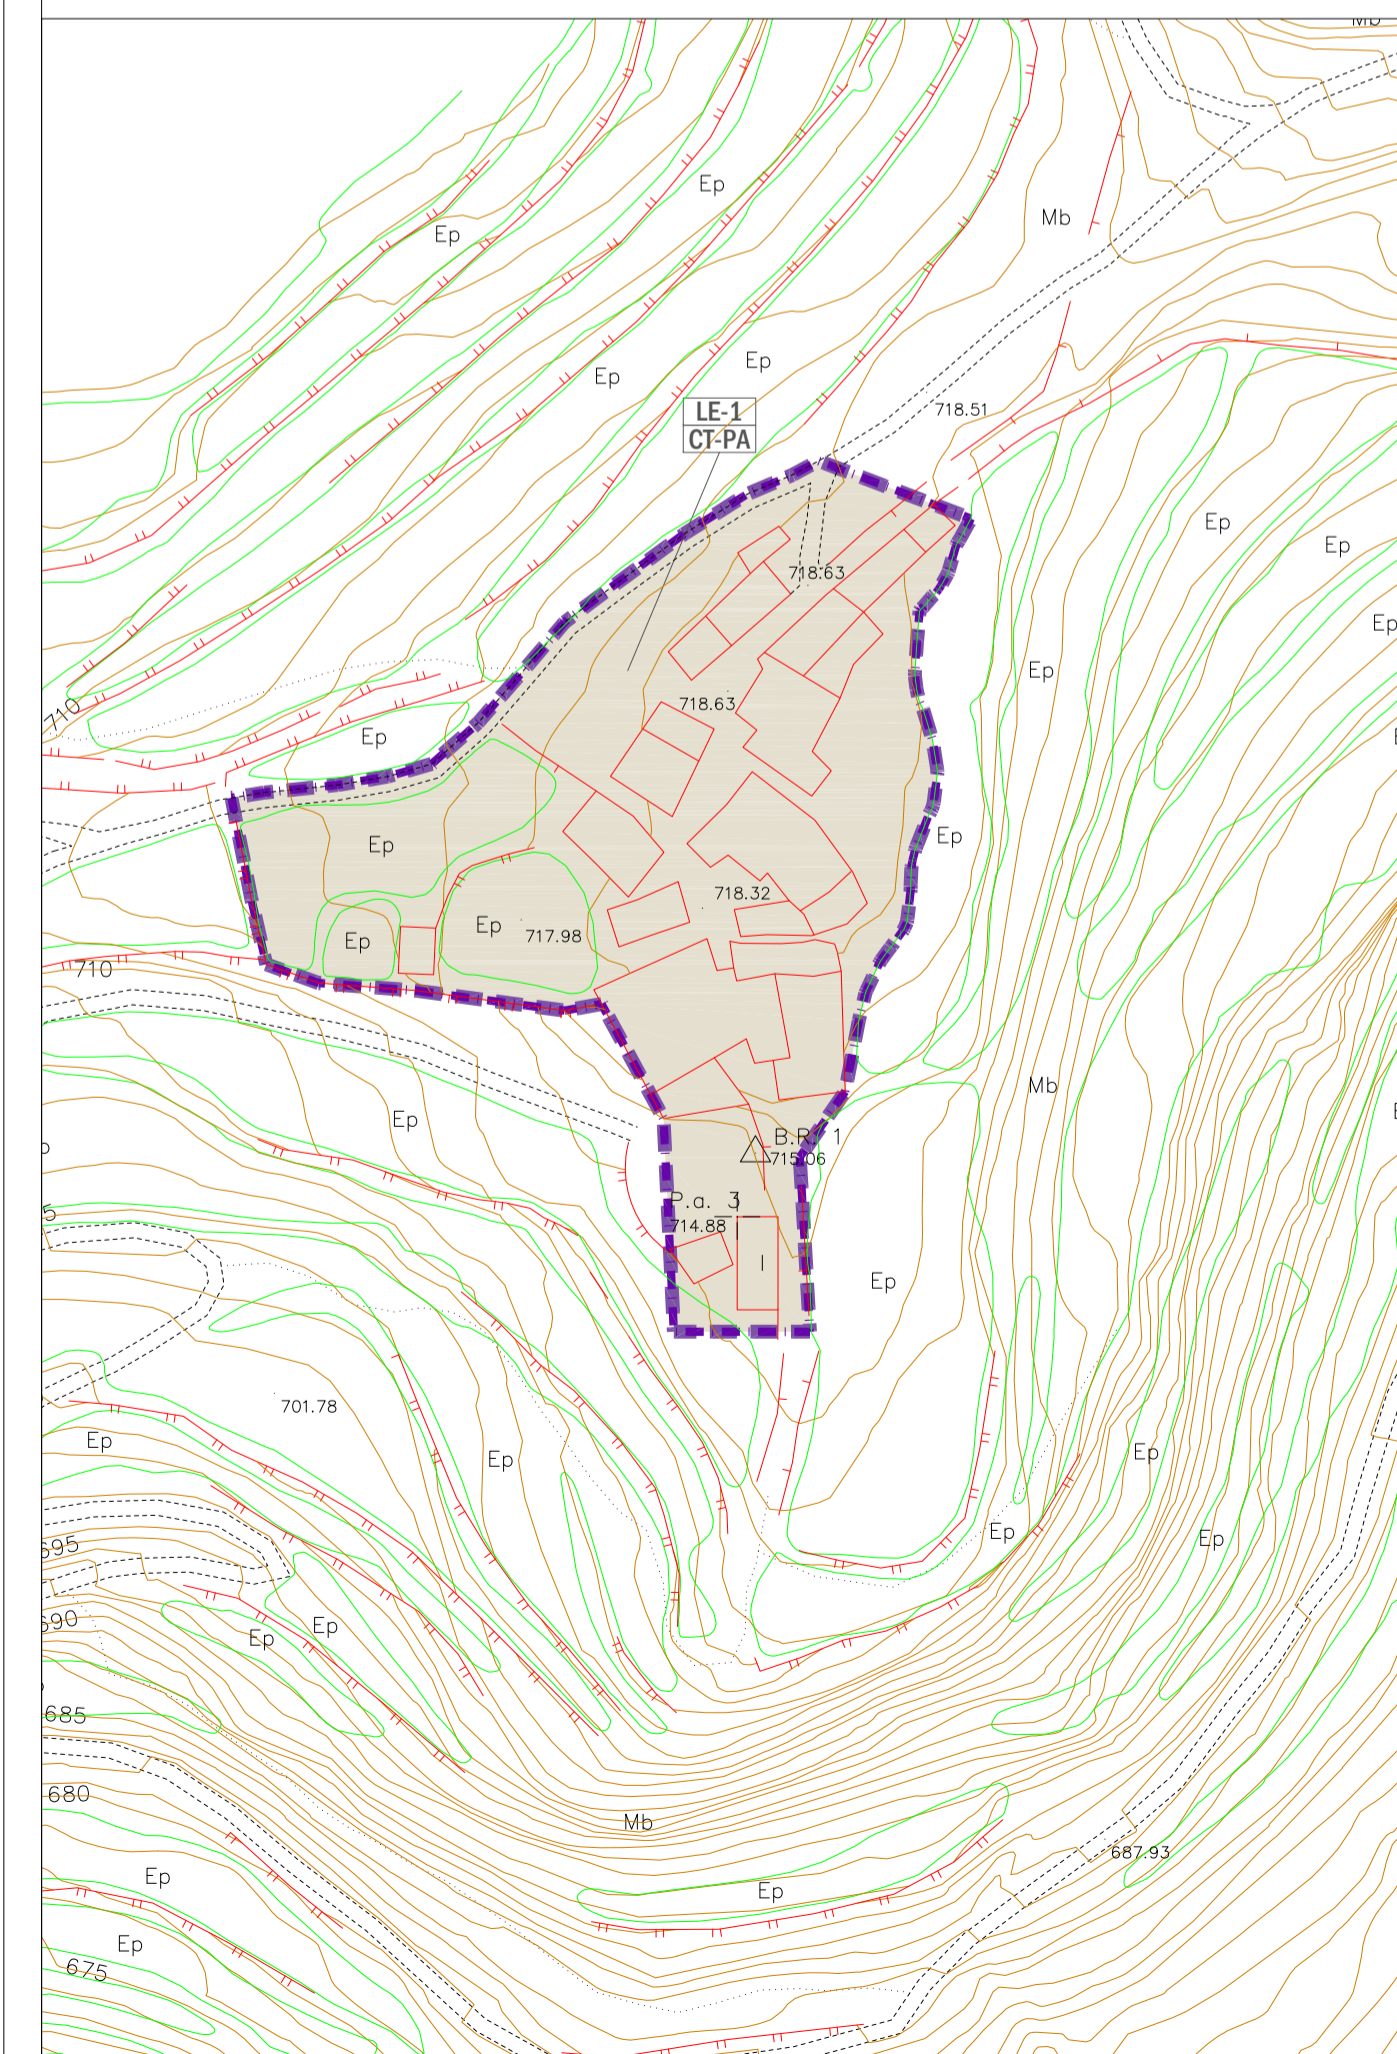


LA LECINA
 ESCALA 1/1.000

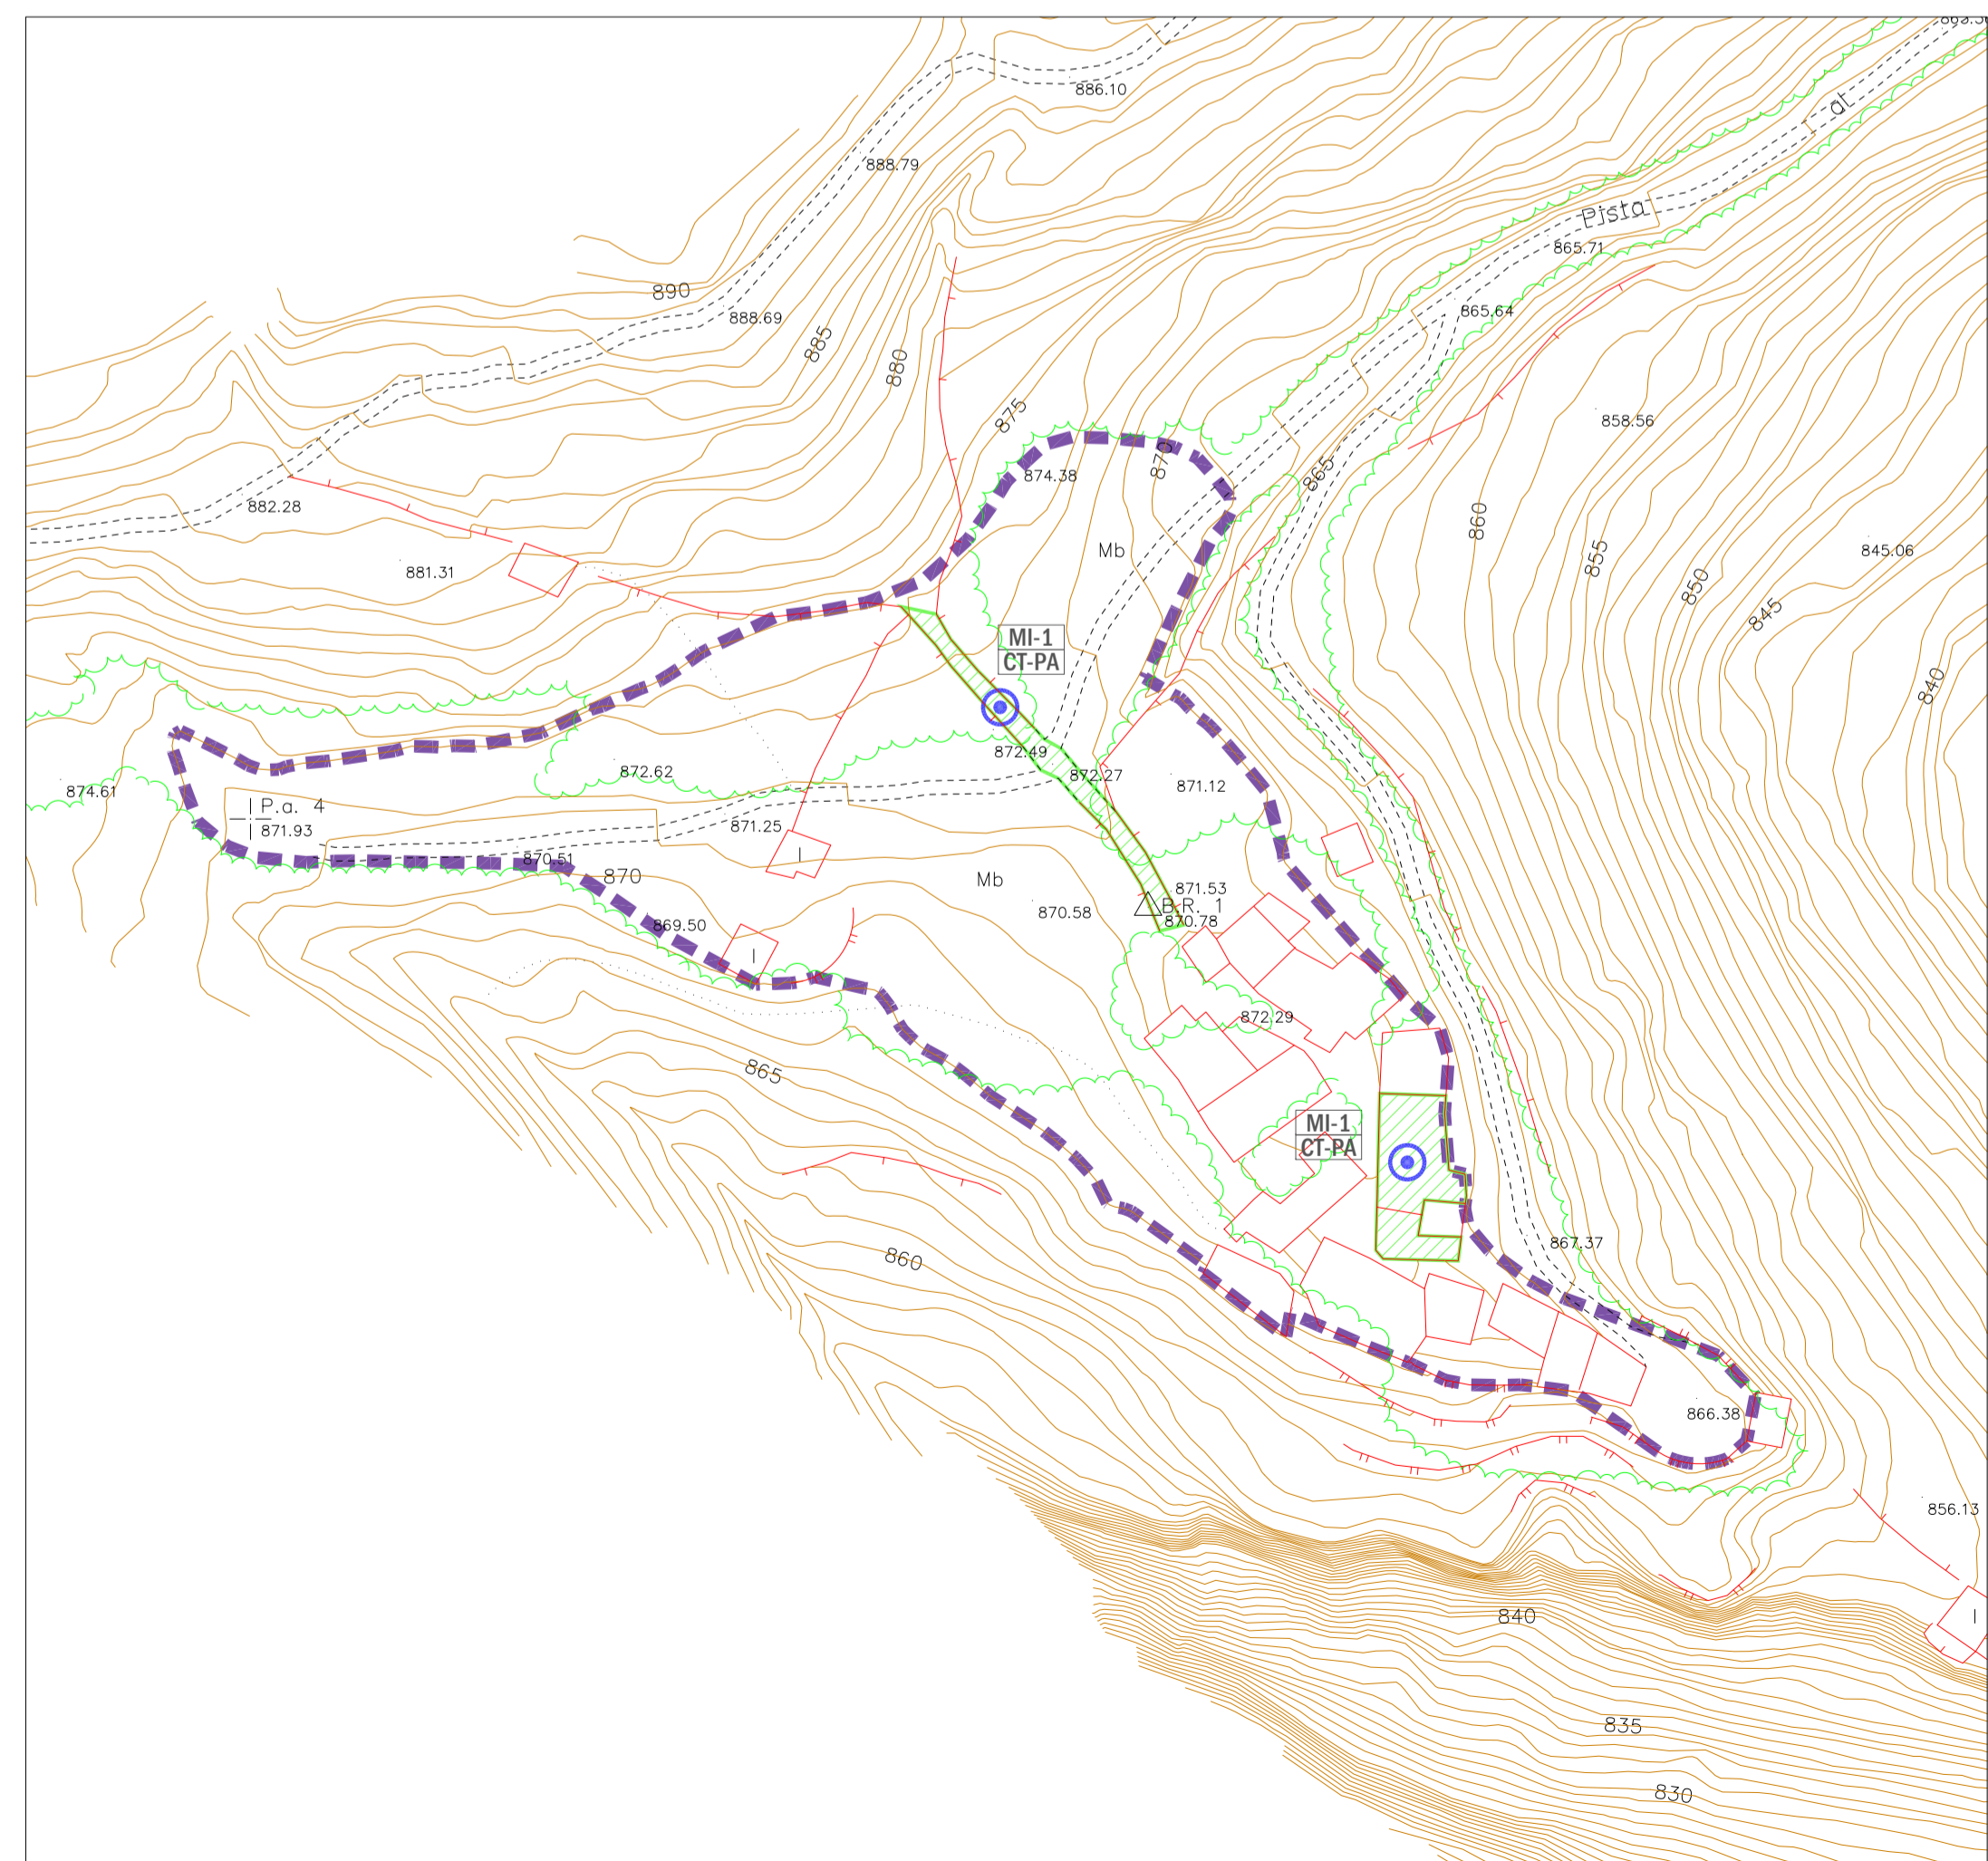

MINISTERIO
 ESCALA 1/1.000

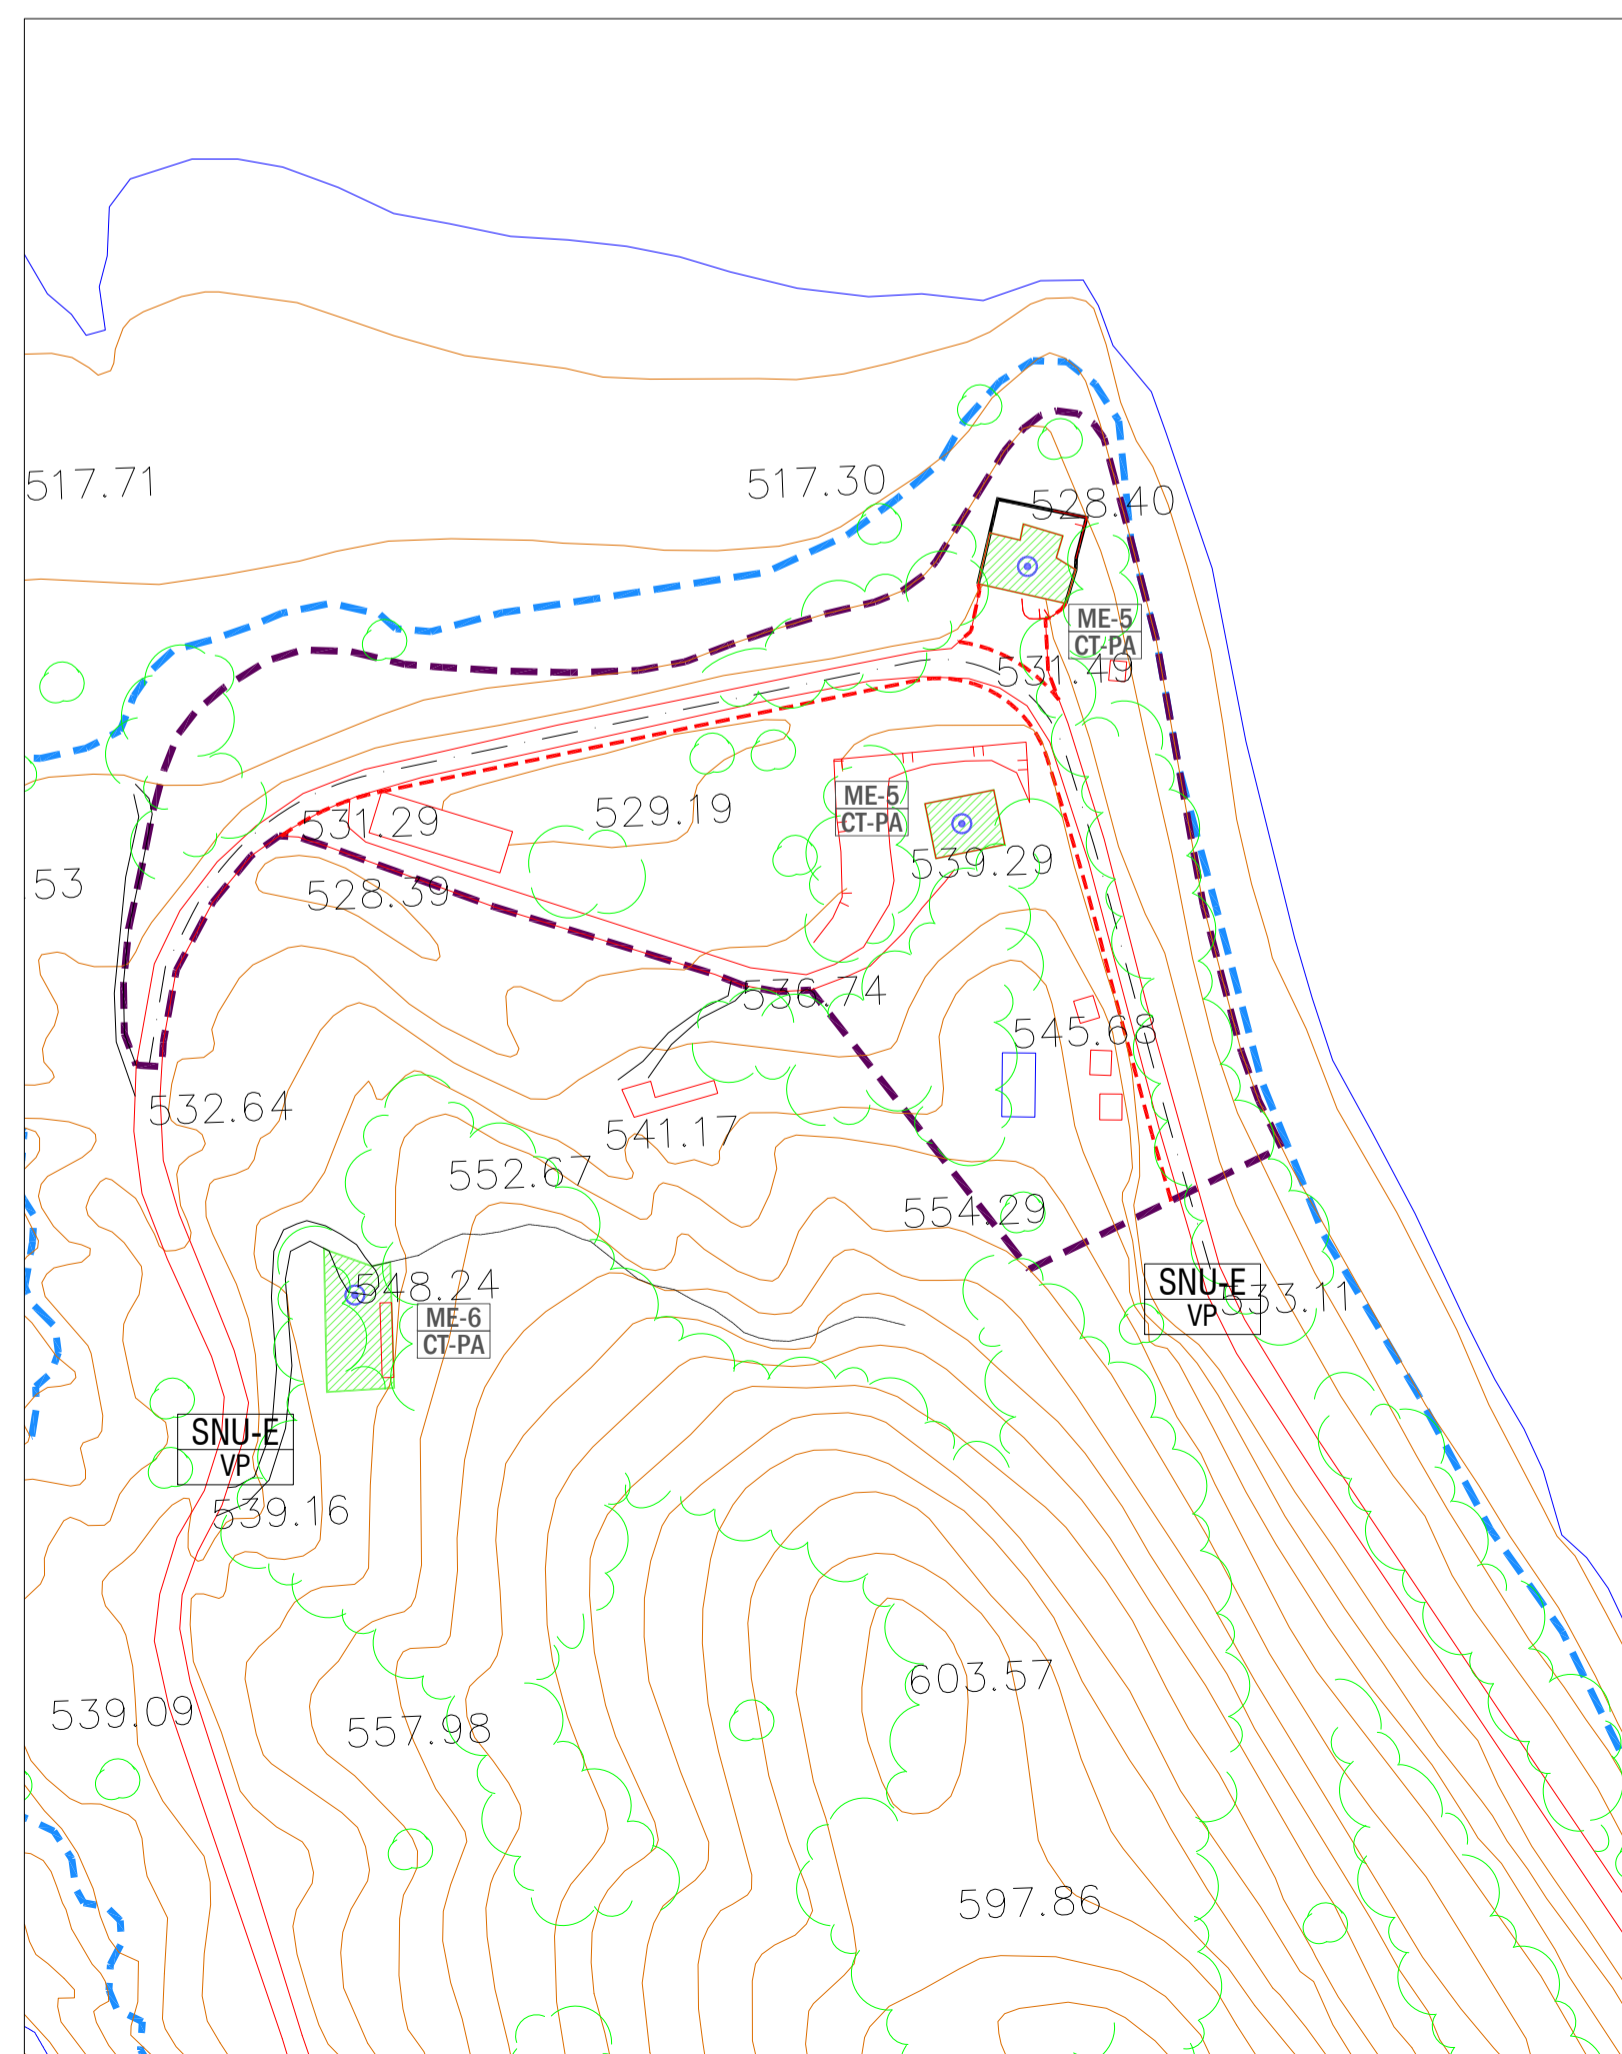

MEDIANO: CASAS DE LA CONFEDERACION
 ESCALA 1/2.000

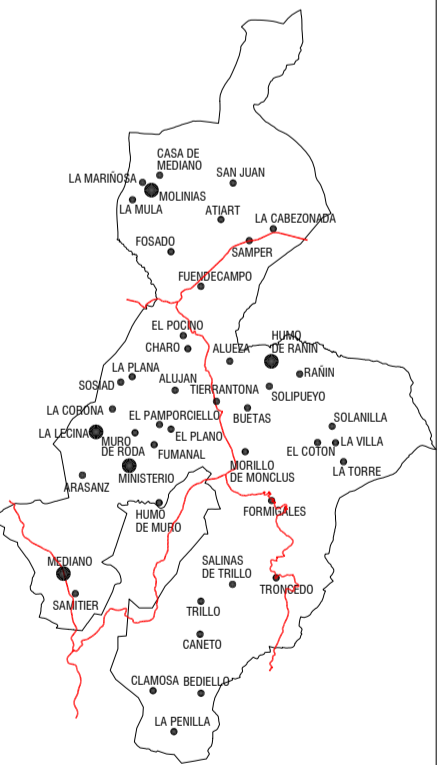

22113DAINPGOULAFUEVA
PLAN GENERAL DE ORDENACION URBANA DE LA FUEVA
 - DOCUMENTO APROBACION INICIAL -
 AYUNTAMIENTO DE LA FUEVA
 PLAZA MAYOR, s/n - 22336 TIERRANTONIA (HUESCA)
 NUCLEO URBANO: HUMO DE RAÑIN - LA LECINA - MEDIANO: CASAS DE LA CONFEDERACION - MINISTERIO - MOLINIAS
 PLANO DE ORDENACION CATALOGO **PO4.4**

EQUIPO REDACTOR:
J.A. LORENTE y Asociados, arquitectura y urbanismo, S.L.P.
 j.a.lorente@gmail.com
 JOSE ANTONIO LORENTE arquitecto
 INIGO LORENTE RIVEROLA arquitecto
 JAVIER ALBISU RIBE geografo