
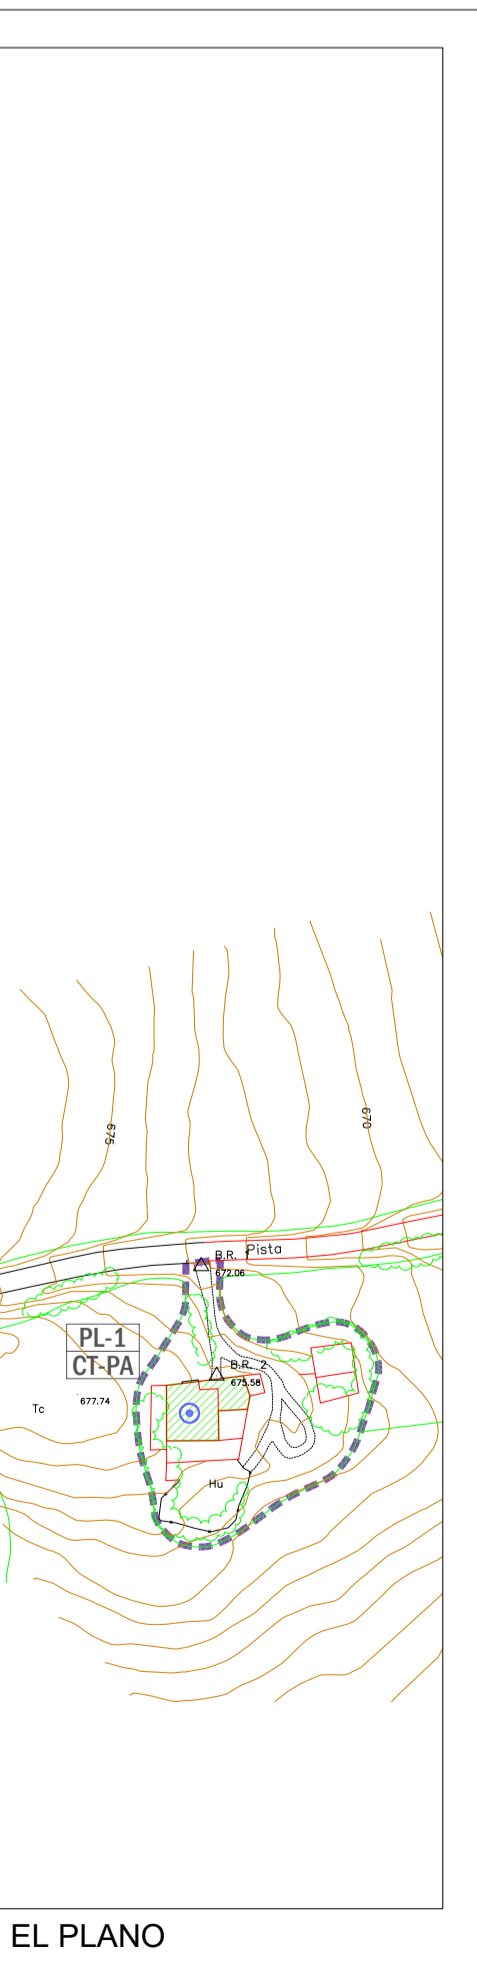
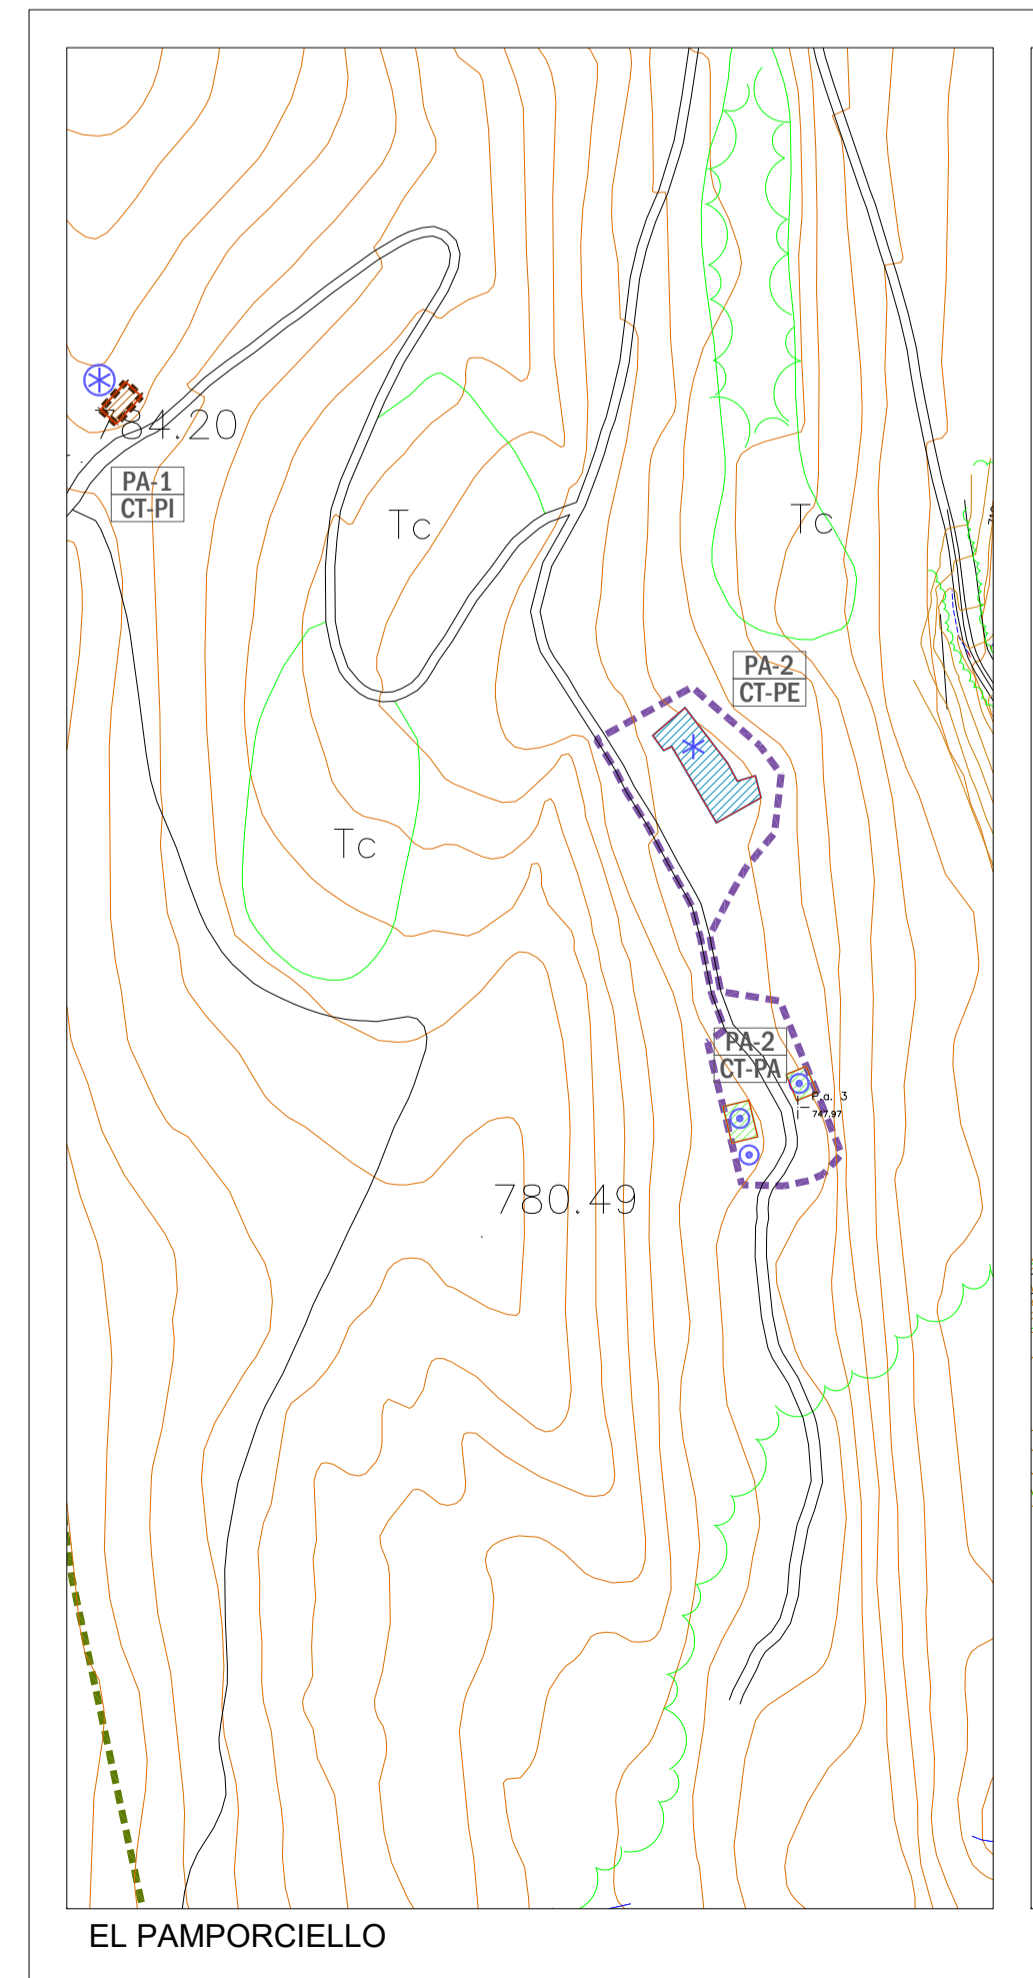
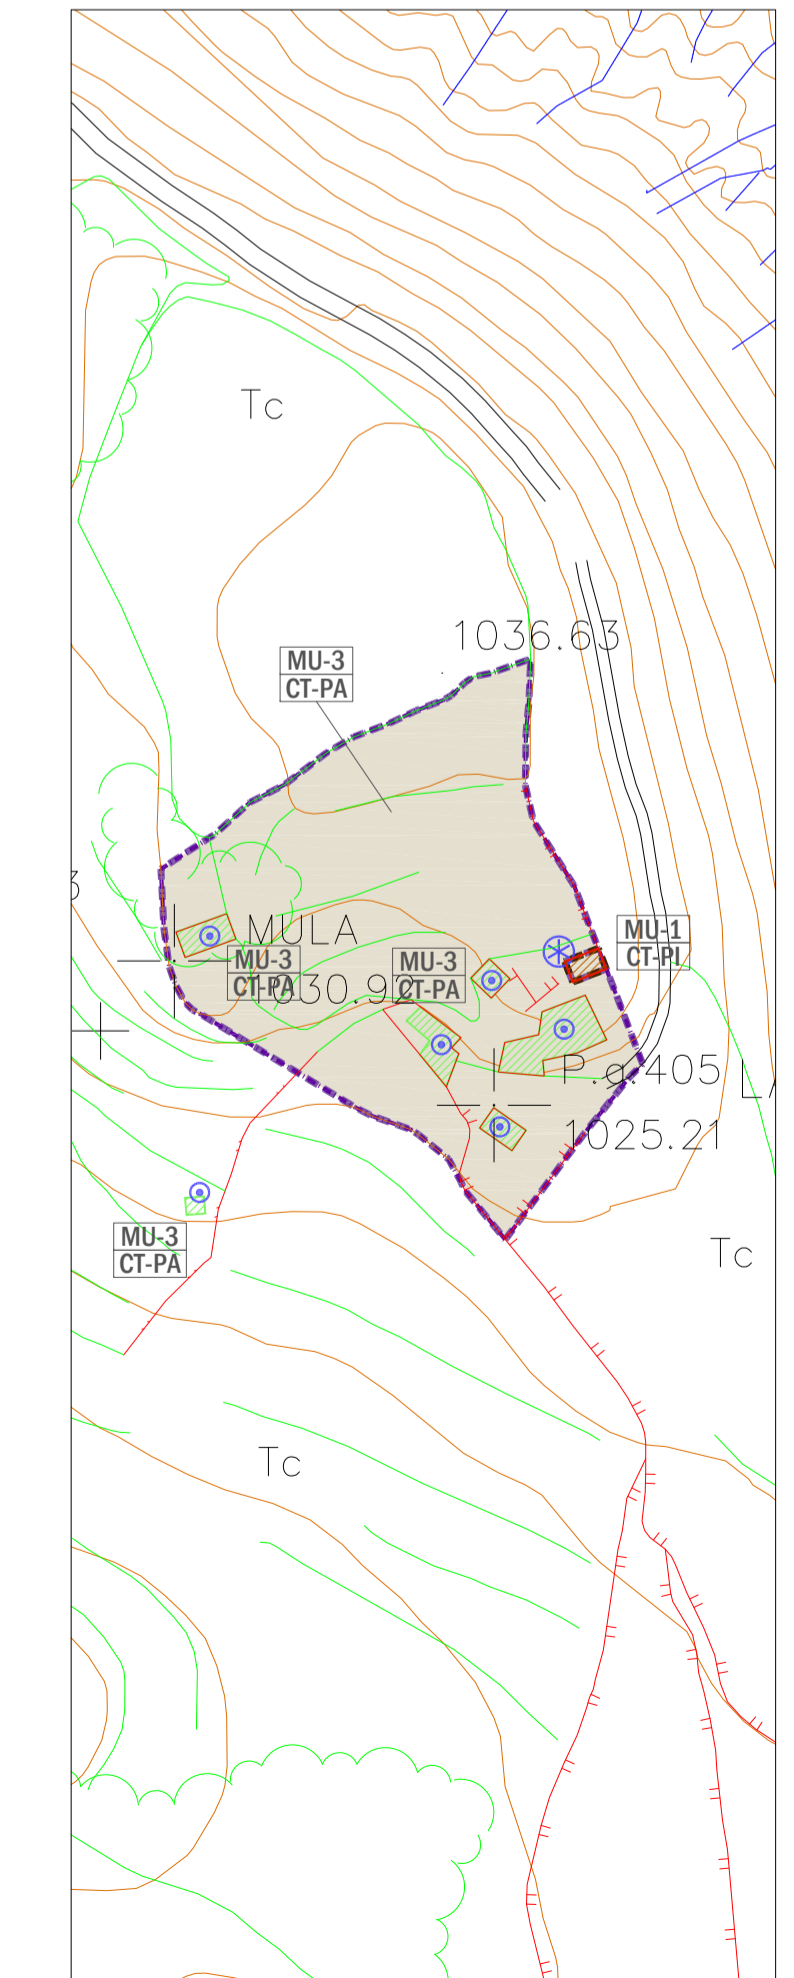


PALLARUELO DE MONCLUS
ESCALA 1/2.000

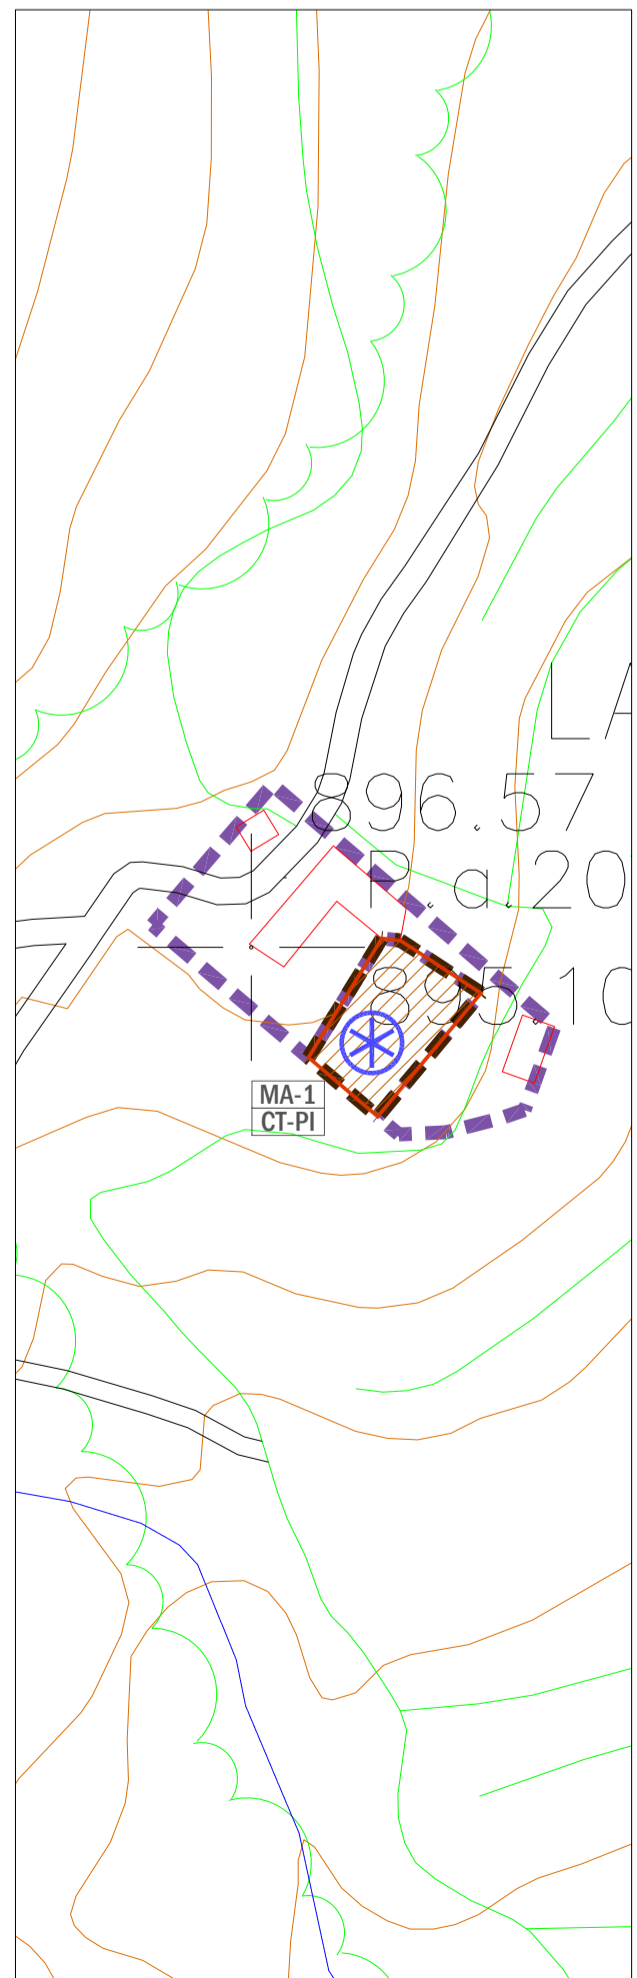

LA MARIÑOSA
ESCALA 1/1.000

LA MULA
ESCALA 1/2.000

EL PAMPORCIELLO Y EL PLANO
ESCALA 1/2.000

EL PLANO

CLASIFICACION URBANISTICA

- SU-C
- SU-NC
- SNU-G / ND
- SNU-E / PC-PA

ALINEACIONES


- ALINEACION EXISTENTE
- ALINEACION NUEVA

CATALOGO

- BIC ENTORNO BIEN DE INTERES CULTURAL
- CT-PI PROTECCION INTEGRAL
- CT-PE PROTECCION ESTRUCTURAL
- CT-PA PROTECCION AMBIENTAL
- CT-PA PROTECCION AMBIENTAL (CONJUNTO URBANO - CASCO ANTIGUO)

ACRONIMOS

- SU-C SUELO URBANO - CONSOLIDADO
- SU-NC SUELO URBANO - NO CONSOLIDADO (MUEBLOS DESFORZADOS)
- SNU-G / ND SUELO NO URBANIZABLE - GENERICO
- SNU-E / PC-PA SUELO NO URBANIZABLE - ESPECIAL (PAT. CULTURAL - PAT. ARQUITECTONICO)

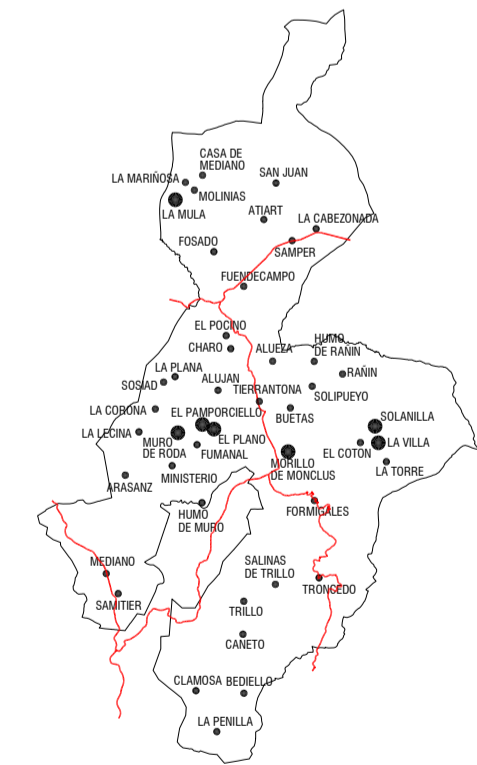

22113DAINPGOULAFUEVA
PLAN GENERAL DE ORDENACION URBANA DE LA FUEVA
- DOCUMENTO APROBACION INICIAL -

AYUNTAMIENTO DE LA FUEVA
PLAZA MAYOR, s/n - 22338 TIERRANTONA (HUESCA)

NUCLEO URBANO: MORILLO DE MONCLUS - LA MULA - MURO DE RODA - PALLARUELO DE MONCLUS - LA VILLA Y SOLANILLA - EL PAMPORCIELLO Y EL PLANO

PLANO DE ORDENACION CATALOGO **PO4.5**

EQUIPO REDACTOR:
J.A. LORENTE y Asociados, arquitectura y urbanismo, S.L.P.
j.a.lorente@gmail.com

JOSE ANTONIO LORENTE arquitecto
INIGO LORENTE RIVEROLA ingeniero
JAVIER ALBISU IRIBE geografo

Escala: 1/2.000
0 20 40 60 80 100m

Junio 2024

MURILLO DE MONCLUS
ESCALA 1/2.000

MURO DE RODA
ESCALA 1/2.000