




SOLIPUEYO
ESCALA 1/1.000

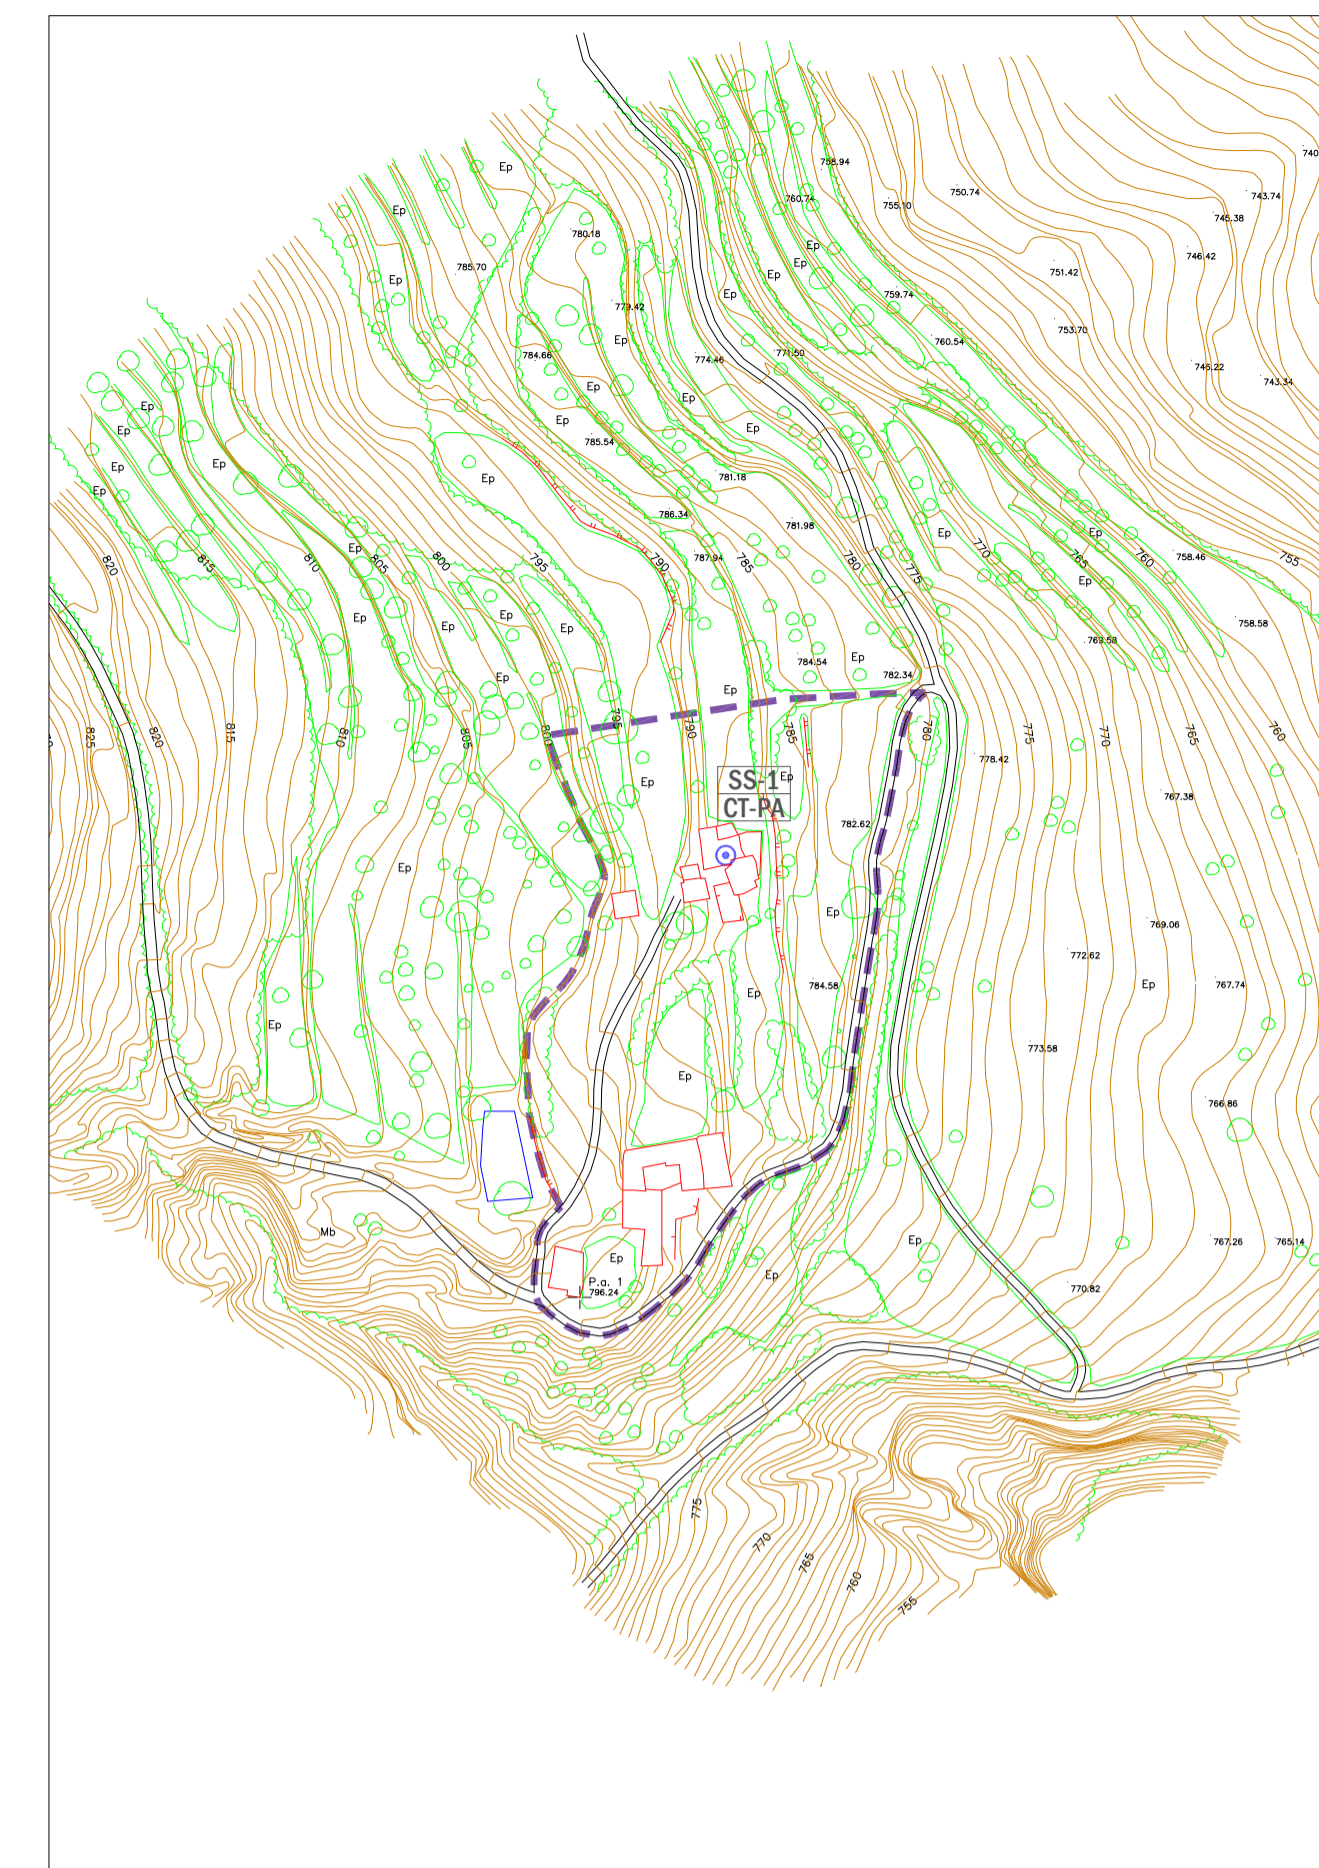

SOSIA
ESCALA 1/1.000

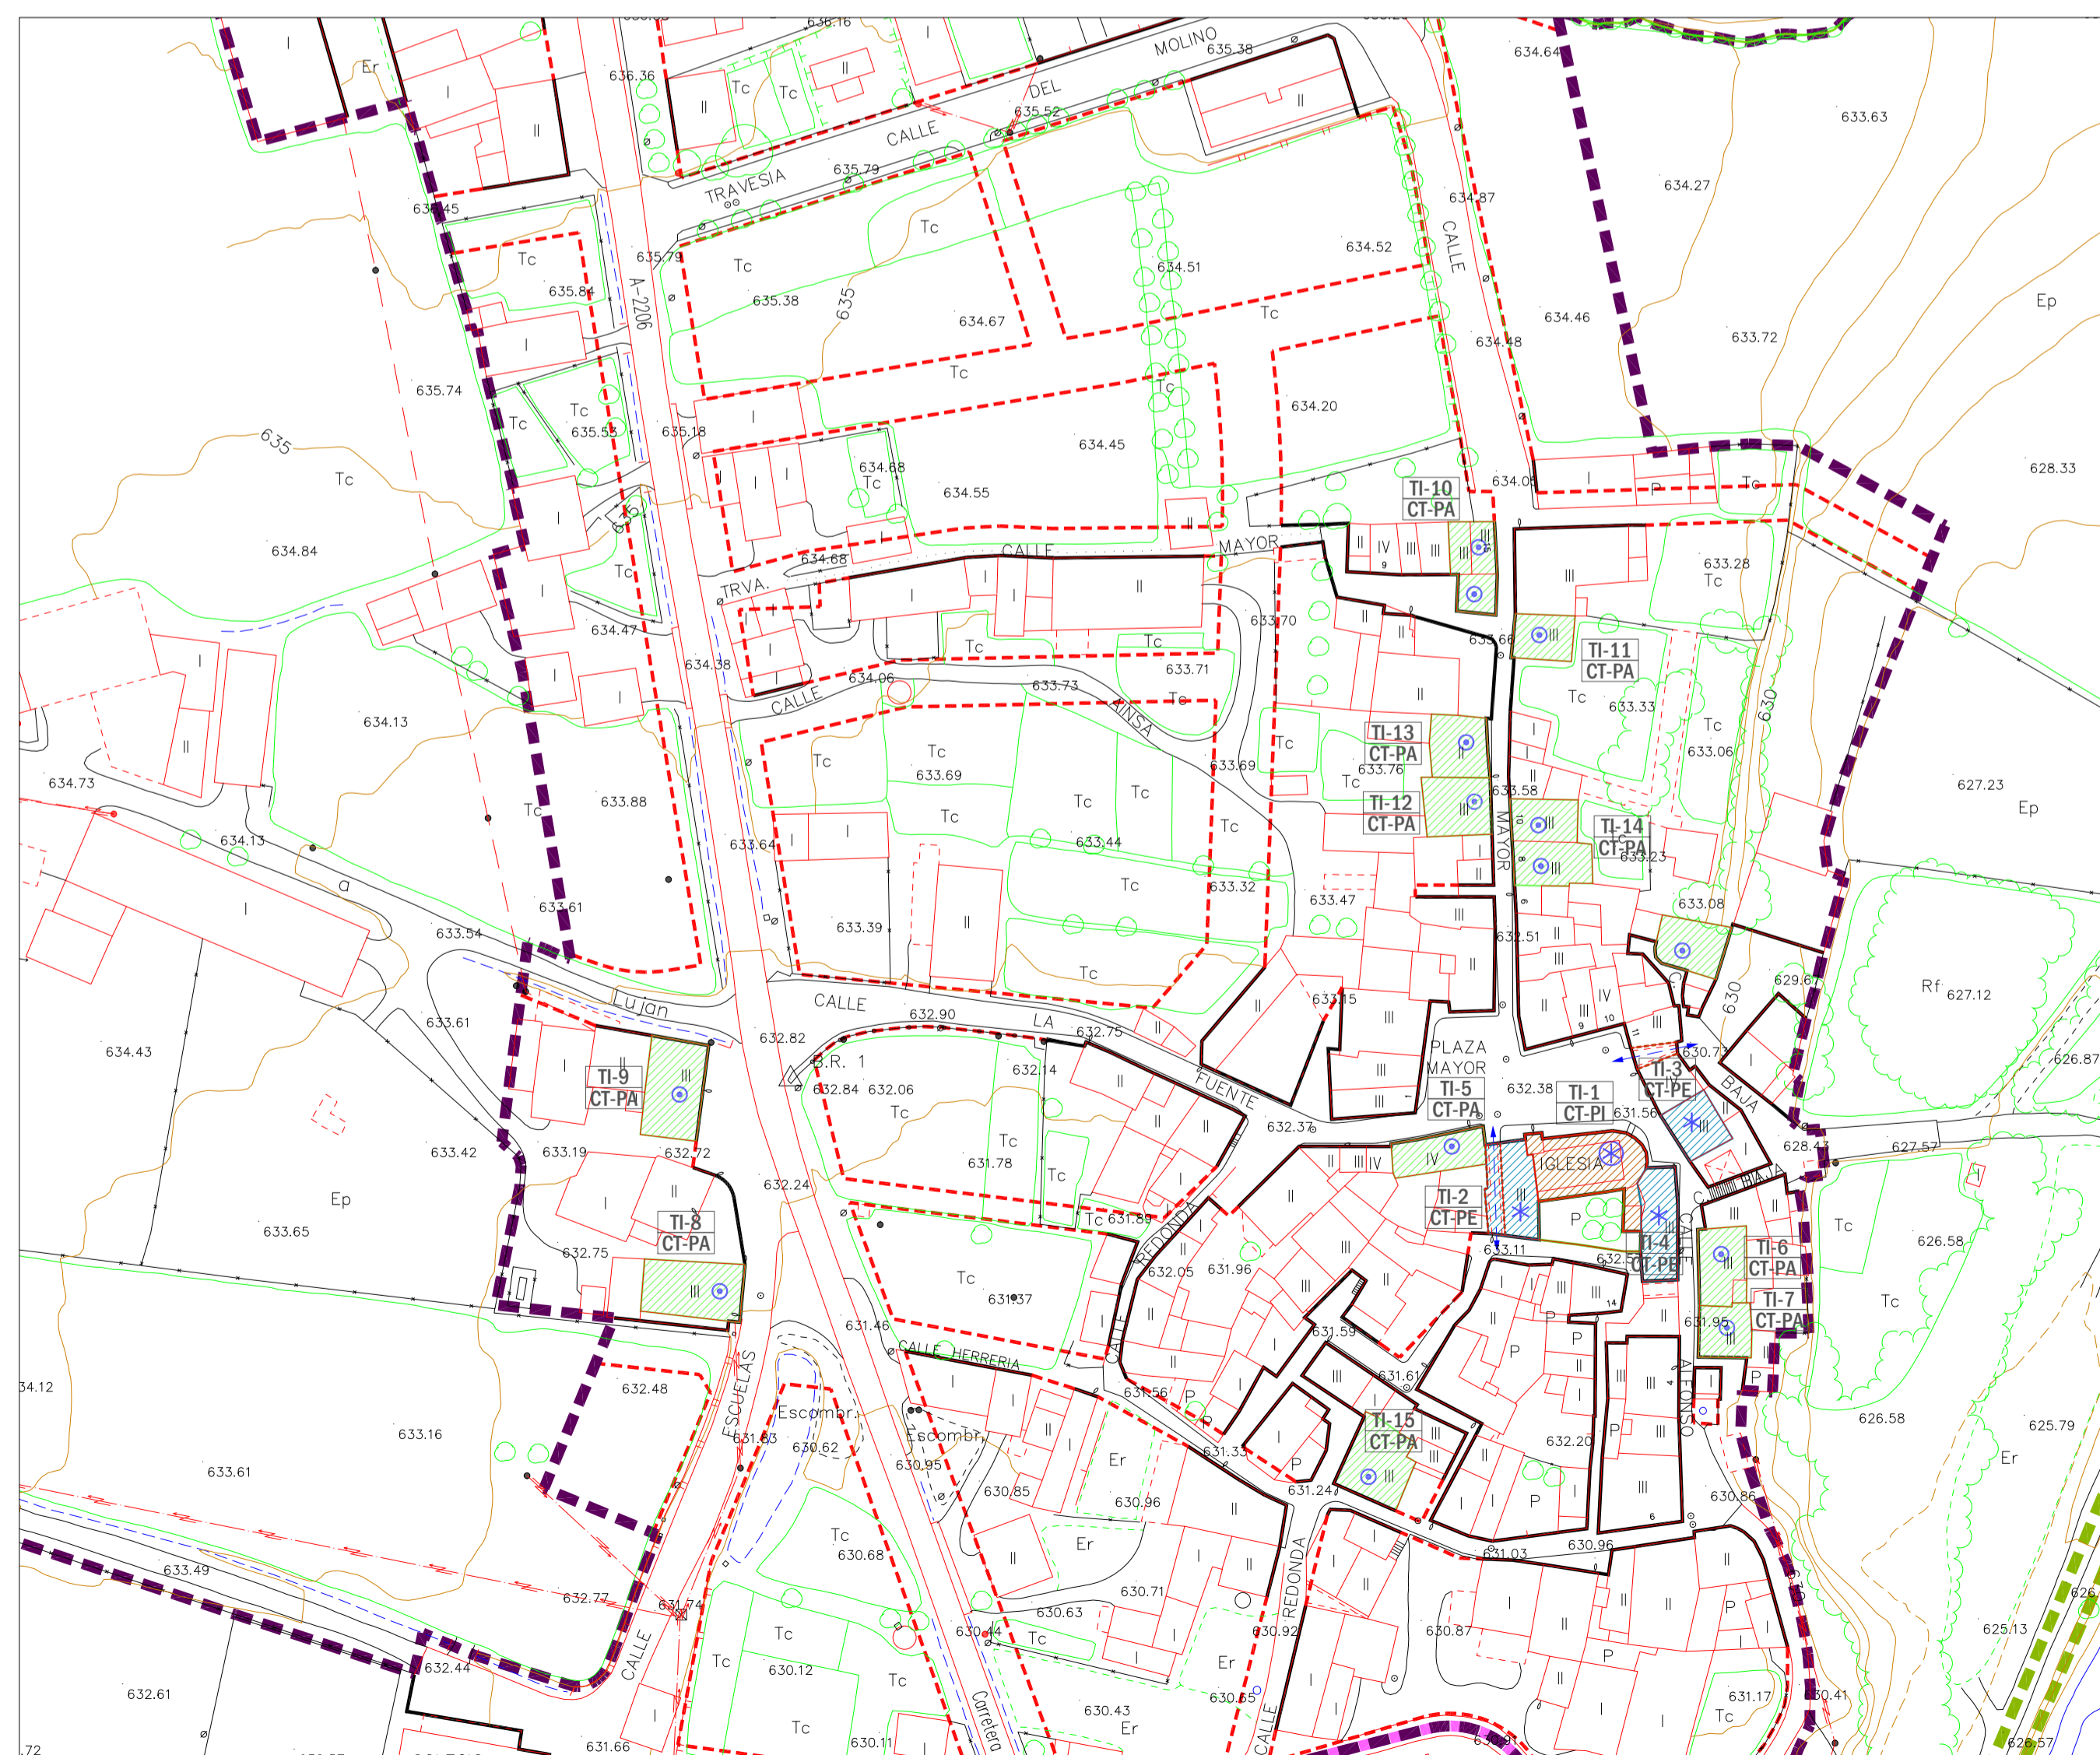

TIERRANTONA
ESCALA 1/1.000

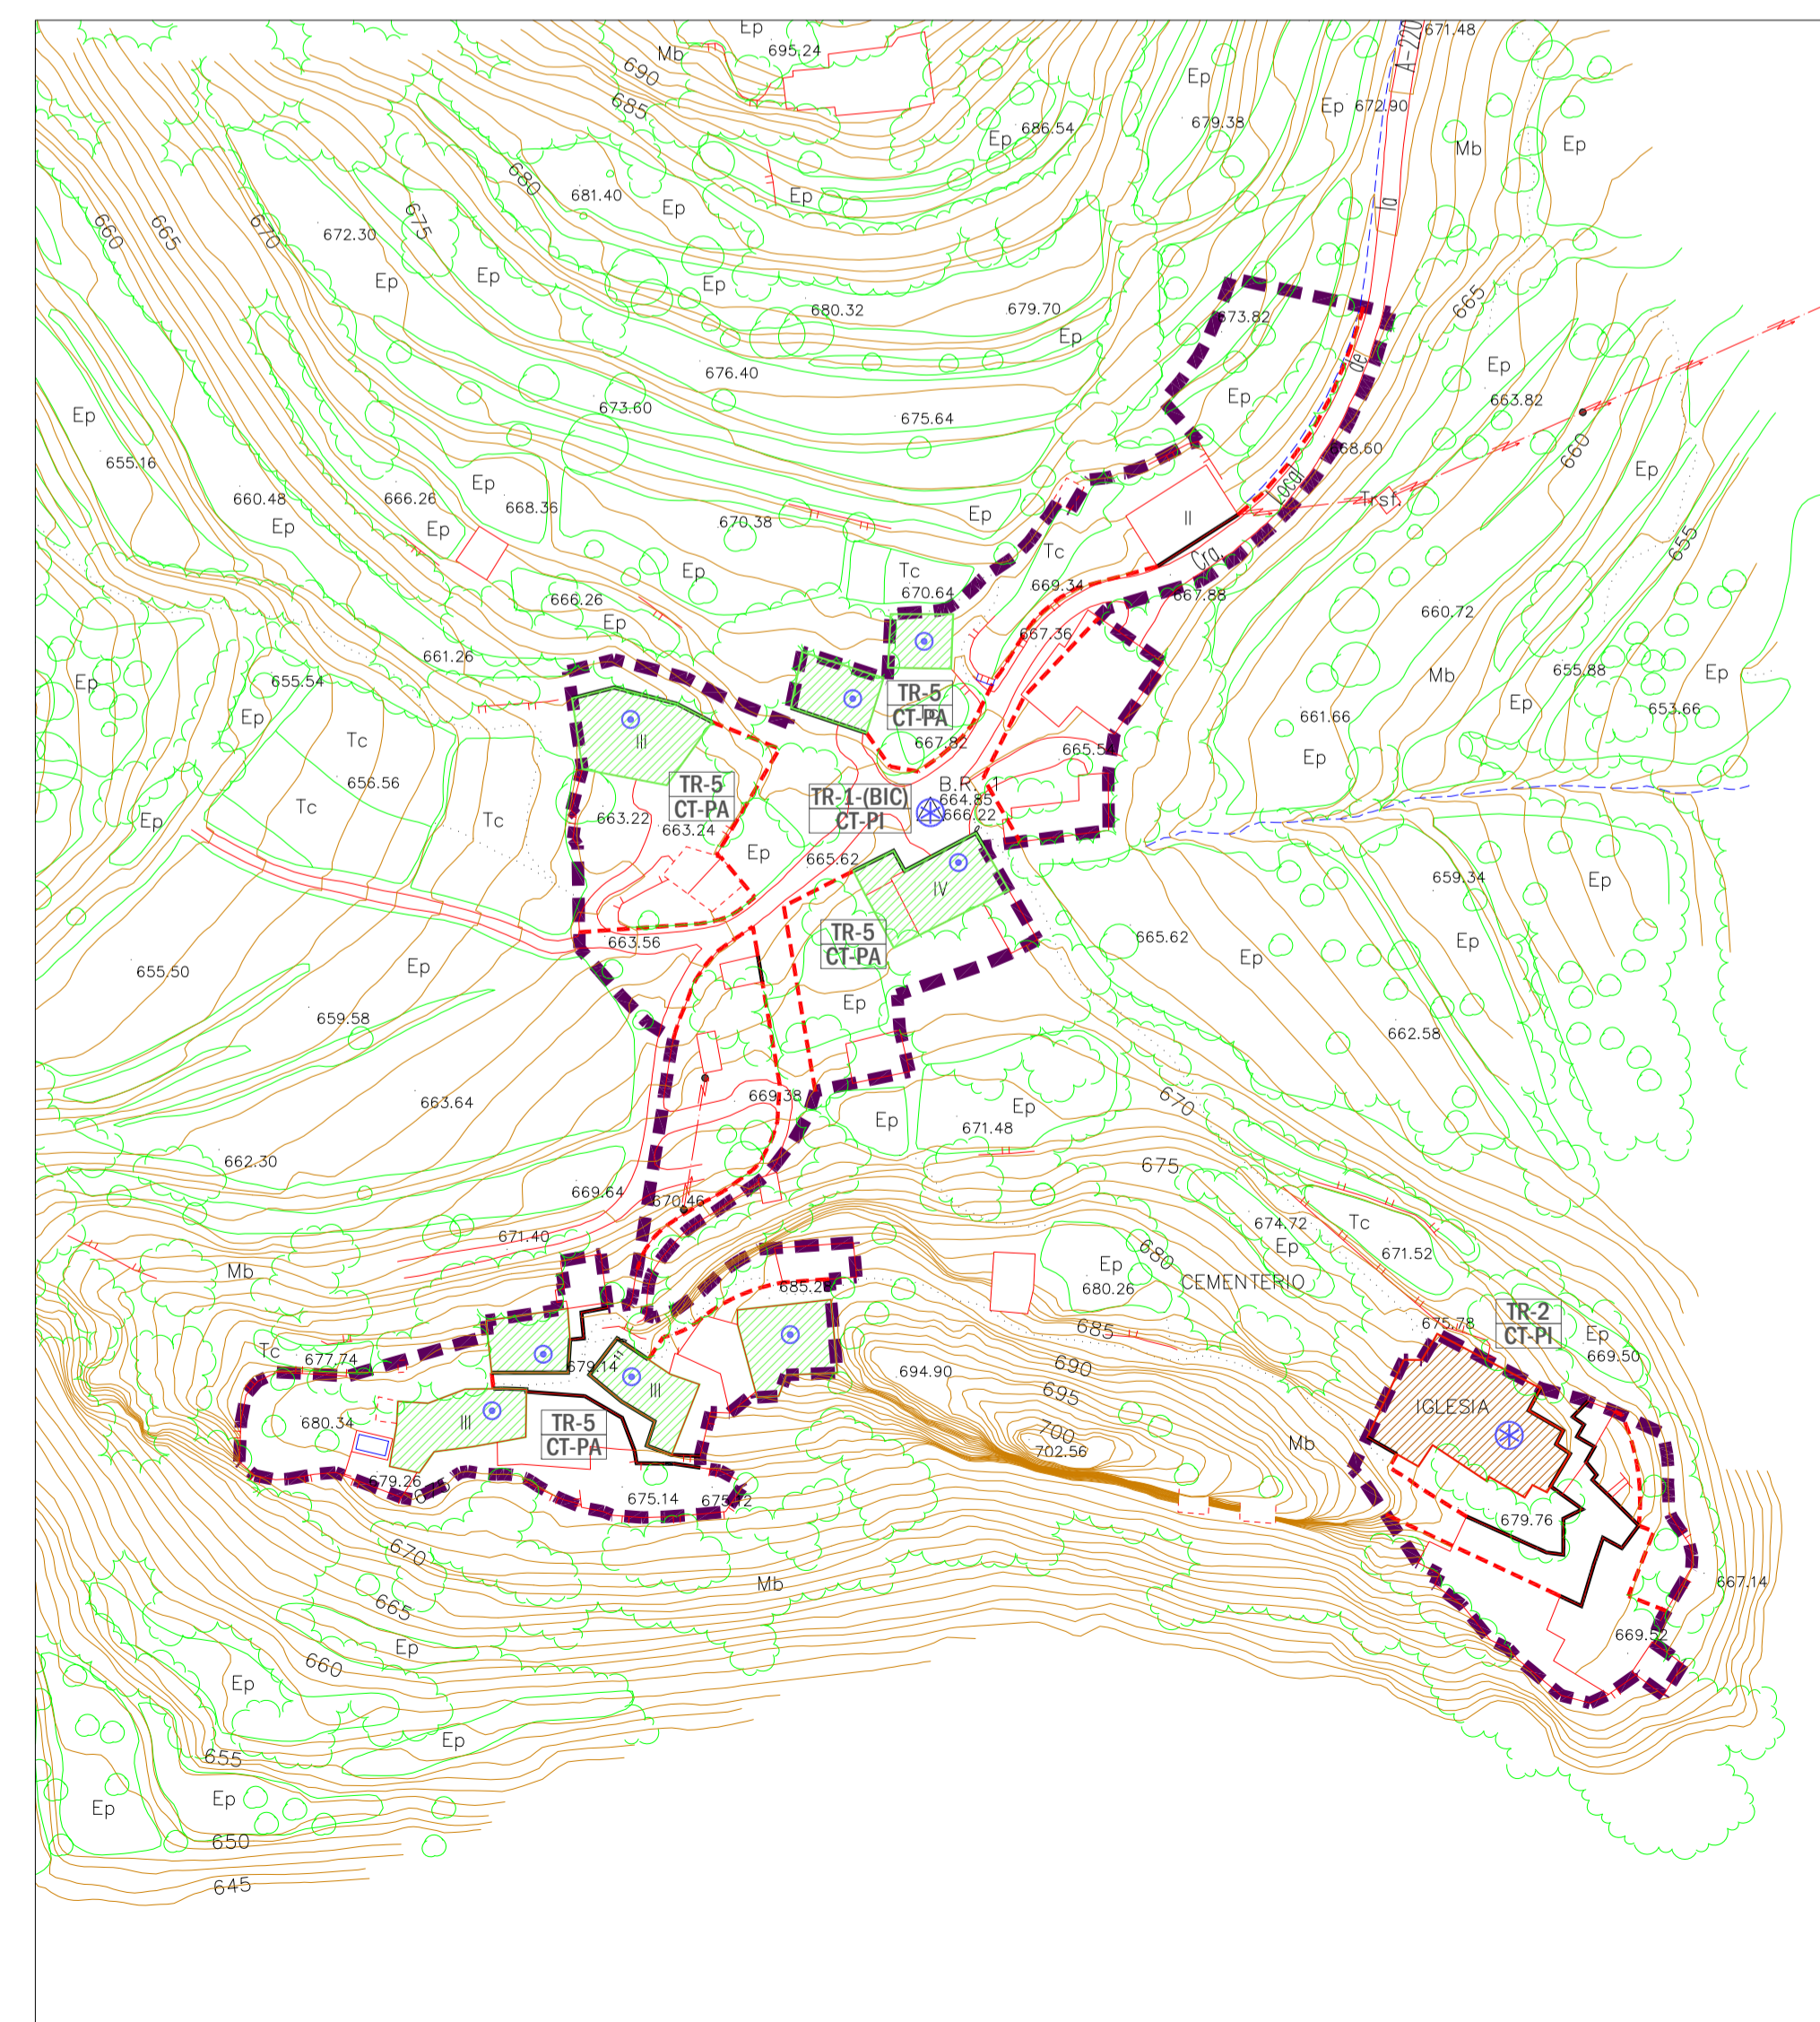


TRILLO
ESCALA 1/1.000


CLASIFICACION URBANISTICA



ALINEACIONES

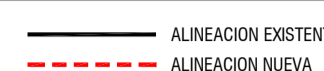


CATALOGO

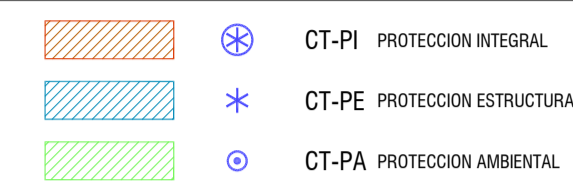

ACRONIMOS

SU-C SUELO URBANO - CONSOLIDADO
 SU-NC SUELO URBANO - NO CONSOLIDADO
 SNU-G/ND SUELO NO URBANIZABLE - GENERICO (NUCLEOS DESPOBLADOS)

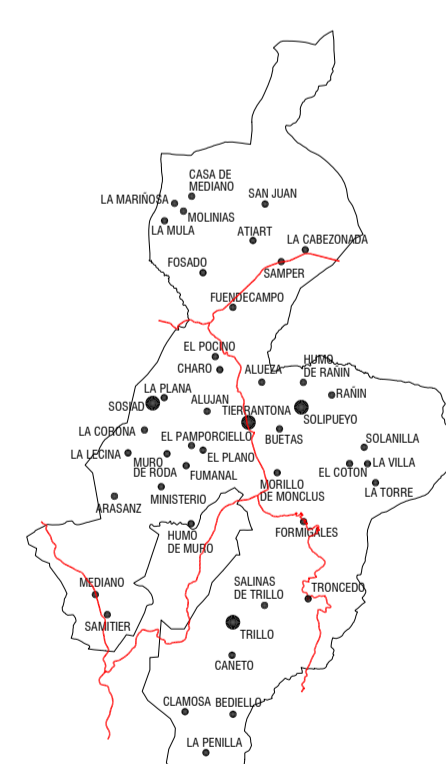

22113DAINPGOULAFUEVA
 PLAN GENERAL DE ORDENACION URBANA
 DE LA FUEVA

- DOCUMENTO APROBACION INICIAL -

AYUNTAMIENTO DE LA FUEVA
 PLAZA MAYOR, s/n - 22336 TIERRANTONA (HUESCA)

NUCLEO URBANO: SOLIPUEYO - SOSIA -
 TIERRANTONA - TRILLO

PLANO DE ORDENACION
 CATALOGO **PO.4.7**

EQUIPO REDACTOR:

J.A. LORENTE y Asociados,
 arquitectura y urbanismo, S.L.P.
 j.a.lorente@gmail.com

JOSE ANTONIO LORENTE
 arquitecto

INIGO LORENTE RIVEROLA
 arquitecto

JAVIER ALBISU IRIBE
 geografo

Escala: 1/1.000
 0 10 20 30 40 50m



Junio 2024