


SANEAMIENTO

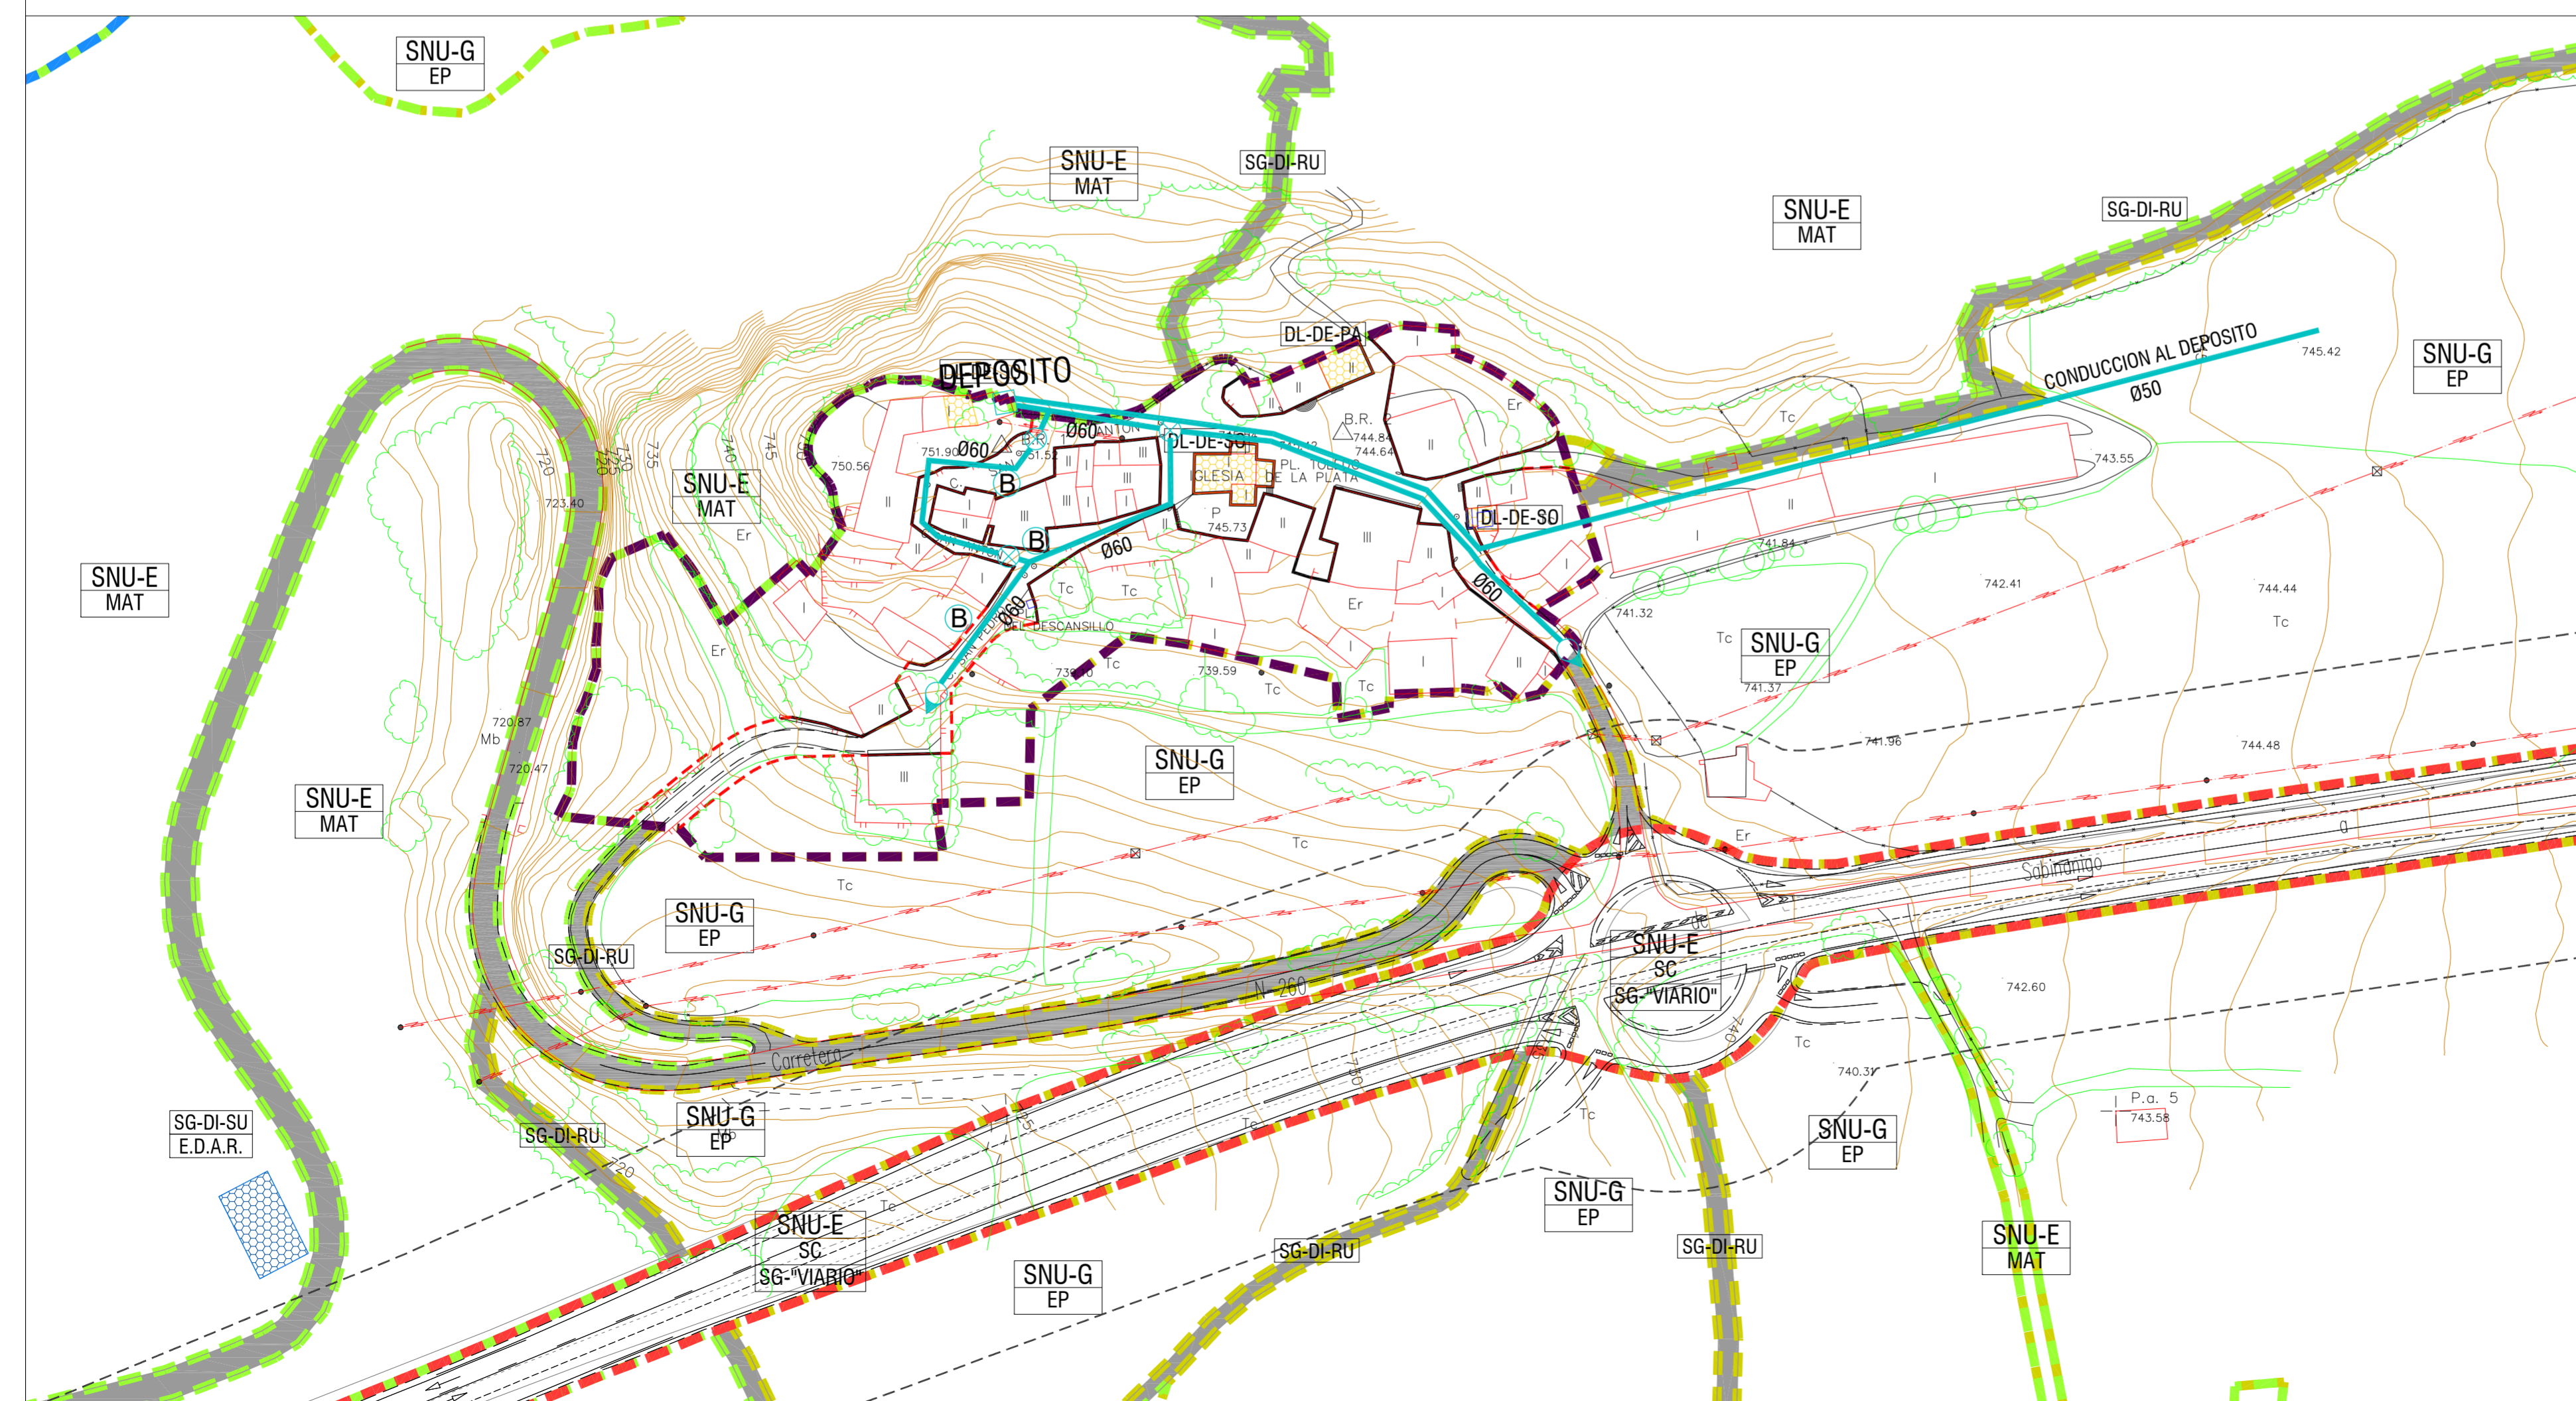

ABASTECIMIENTO

**CLASIFICACION URBANISTICA**

SU-C	SNU-G / CO	SNU-E / CA
SNU-E / MT	SNU-E / SC	

**CALIFICACION URBANISTICA**

ALINEACION EXISTENTE
ALINEACION NUEVA
LINEA DE EDIFICACION

**INFRAESTRUCTURAS Y EQUIPAMIENTO URBANISTICO**

DL-DE	SG-DI-SU	SG-DI
-------	----------	-------

**ABASTECIMIENTO**

RED ABASTECIMIENTO EXISTENTE
LLAVE DE PASO
BOCA DE RIEGO

**SANEAMIENTO**

RED SANEAMIENTO EXISTENTE
POZO DE REGISTRO EXISTENTE
SUMIDERO

**ACRONIMOS**

SU-C	SUELO URBANO - CONSOLIDADO
SNU-G / EP	SUELO NO URBANIZABLE - GENERICO (ECOSISTEMA PRODUCTIVO AGRARIO)
SNU-E / MAT	SUELO NO URBANIZABLE - ESPECIAL (MATORRALES)
SNU-E / CA	SUELO NO URBANIZABLE - ESPECIAL (CAUCES PRINCIPALES Y FIBERAS FLUVIALES)
SNU-E / SC	SUELO NO URBANIZABLE - ESPECIAL (SISTEMA DE COMUNICACIONES)

**SISTEMA GENERAL**


SG-DI-RU	INFRAESTRUCTURAS - VIARIO (COMUNICACIONES RURALES)
SG-DI-SU	INFRAESTRUCTURAS - SERVICIOS URBANOS

**DOTACION LOCAL**

DL-DE-SO	EQUIPAMIENTO - SOCIAL
DL-DE-PA	EQUIPAMIENTO - POLIVALENTE

**ZONAS DE PROTECCION EN CARRETERAS DEL ESTADO**

- ZONA DE DOMINIO PUBLICO: (DISTANCIA MEDIDA A ARISTA EXTERIOR DE EXPLANACION)
  - d=8m EN AUTOPISTAS, AUTOVIAS Y VIAS RAPIDAS Y VARIANTES
  - d=3m EN RESTO DE CARRETERAS
- ZONA DE SERVIDUMBRE: (DISTANCIA MEDIDA A ARISTA EXTERIOR DE EXPLANACION)
  - d=25m EN AUTOPISTAS, AUTOVIAS Y VIAS RAPIDAS Y VARIANTES
  - d=8m EN RESTO DE CARRETERAS
- ZONA DE AFEECCION: (DISTANCIA MEDIDA A ARISTA EXTERIOR DE EXPLANACION)
  - d=100m EN AUTOPISTAS, AUTOVIAS Y VIAS RAPIDAS Y VARIANTES
  - d=50m EN RESTO DE CARRETERAS
- LINEA DE EDIFICACION: (DISTANCIA MEDIDA A ARISTA EXTERIOR CALZADA)
  - d=50m EN AUTOPISTAS, AUTOVIAS Y VIAS RAPIDAS Y VARIANTES
  - d=50m EN NUDOS VIARIOS Y CAMBIOS DE SENTIDO. LAS INTERSECCIONES, LAS VIAS DE GIRO Y LOS RAMALES
  - d=25m EN RESTO DE CARRETERAS

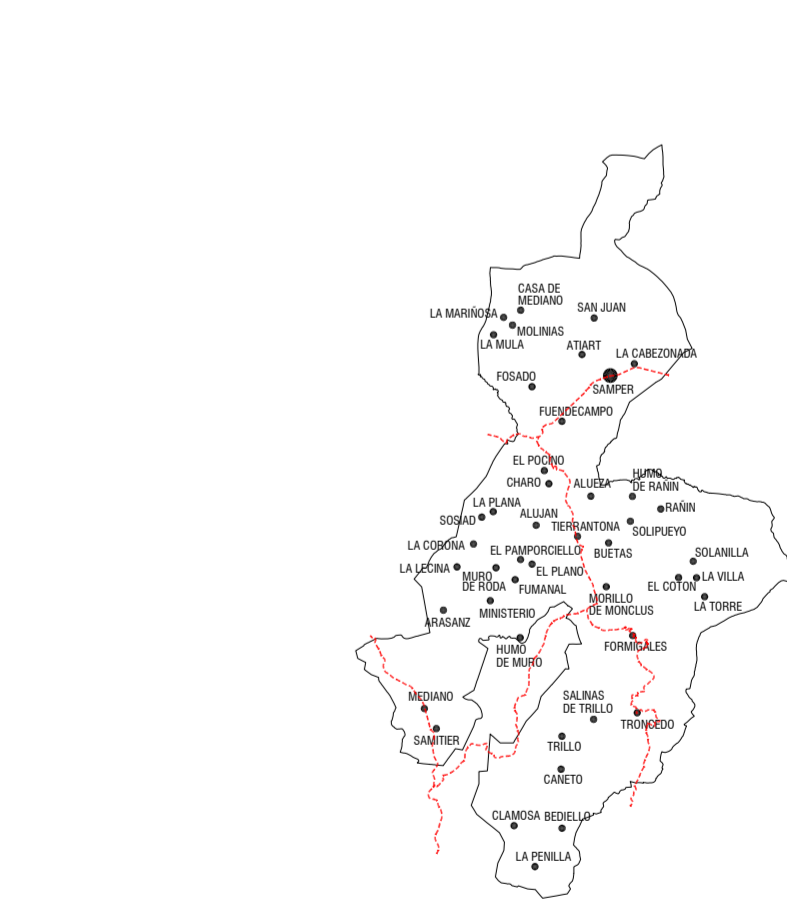

22113DAINPGOULAFUEVA  
**PLAN GENERAL DE ORDENACION URBANA DE LA FUEVA**  
 - DOCUMENTO APROBACION INICIAL -  
 AYUNTAMIENTO DE LA FUEVA  
 PLAZA MAYOR, s/n - 22336 TIERRANTONA (HUESCA)

NUCLEO URBANO: SAMPER  
**PLANO DE ORDENACION INFRAESTRUCTURAS ABASTECIMIENTO Y SANEAMIENTO**  
**PO3.20**

**EQUIPO REDACTOR:**  
**J.A. LORENTE y Asociados, arquitectura y urbanismo, S.L.P.**  
 j.a.lorente@gmail.com

JOSE ANTONIO LORENTE  
 arquitecto  
 INIGO LORENTE RIVEROLA  
 arquitecto  
 JAVIER ALBISU IRIBE  
 geografo