


SANEAMIENTO

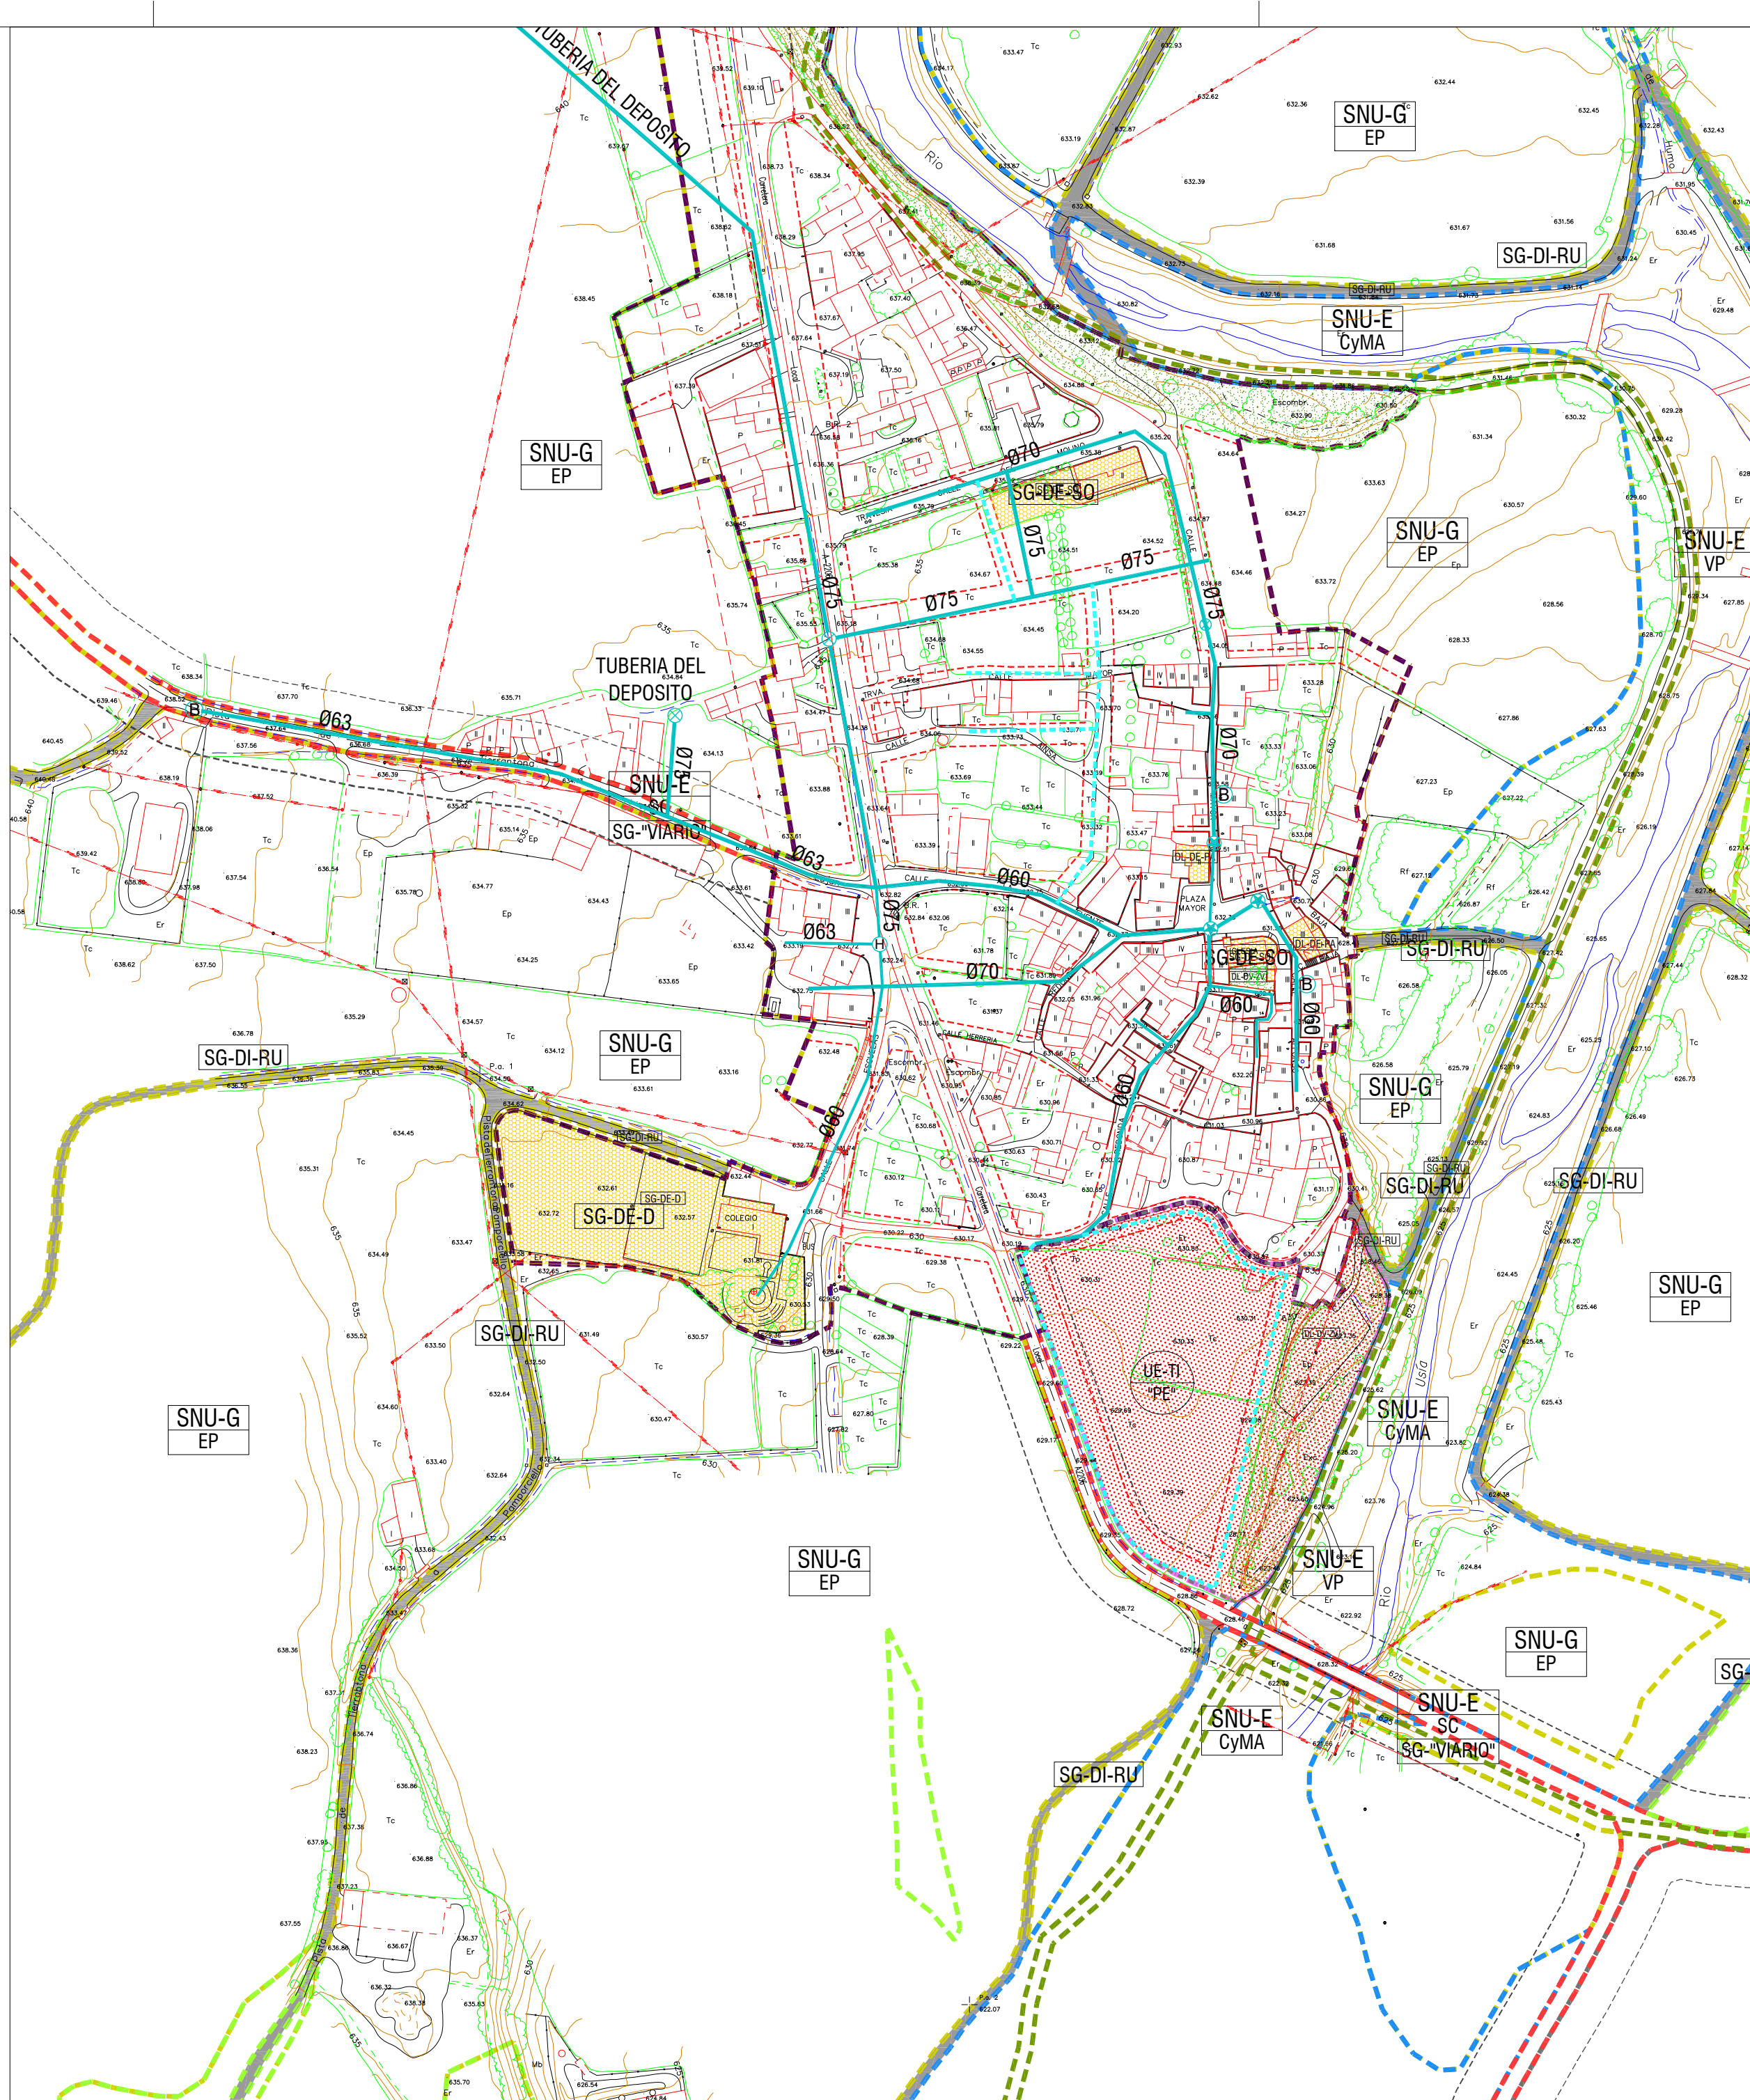

ABASTECIMIENTO

**CLASIFICACION URBANISTICA**

SU-C	SNU-G / CO	SNU-E / VP
SU-NC	SNU-E / MT	SNU-E / CA
	SNU-E / RD-LI	SNU-E / SC

**AMBITOS DE GESTION Y PLANEAMIENTO**

UE-XX UNIDAD EJECUCION

**CALIFICACION URBANISTICA**

—	ALINEACION EXISTENTE
- - -	ALINEACION NUEVA
- · - · -	LINEA DE EDIFICACION

**INFRAESTRUCTURAS Y EQUIPAMIENTO URBANISTICO**

■	SG-DE DL-DE	■	SG-DV DL-DV	■	SG-DI
---	-------------	---	-------------	---	-------

**ABASTECIMIENTO**

—	RED EXISTENTE	—	RED PROYECTADA
⊗	LLAVE DE PASO	●	POZO DE REGISTRO EXISTENTE
⊕	BOCA DE RIEGO	— · —	TUBERIA DE IMPULSION
⊙	HIDRANTE	— · — · —	RED PROYECTADA
⊕	ARQUETA DE REGISTRO	○	POZO DE REGISTRO PROYECTADO

**ACRONIMOS**

SU-C	SUELO URBANO - CONSOLIDADO
SU-NC	SUELO URBANO - NO CONSOLIDADO
SNU-G / EP	SUELO NO URBANIZABLE - GENERICO (ECOSISTEMA PRODUCTIVO AGRARIO)
SNU-E / MAT	SUELO NO URBANIZABLE - ESPECIAL (MATORRALES)
SNU-E / RD-LI	SUELO NO URBANIZABLE - ESPECIAL (ROCA DESNUDDA - LADERAS INESTABLES)
SNU-E / VP	SUELO NO URBANIZABLE - ESPECIAL (VIAS PECUARIAS)
SNU-E / CyMA	SUELO NO URBANIZABLE - ESPECIAL (CAUCES Y MASAS DE AGUA)
SNU-E / SC	SUELO NO URBANIZABLE - ESPECIAL (SISTEMA DE COMUNICACIONES)

**SISTEMA GENERAL**

SG-DE-D	EQUIPAMIENTO - DOCENTE
SG-DE-SO	EQUIPAMIENTO - SOCIAL
SG-DV-DP	ESPACIOS LIBRES - DEPORTIVO
SG-DI-RU	INFRAESTRUCTURAS - VIARIO (COMUNICACIONES RURALES)

**DOTACION LOCAL**

DL-DE-PA	EQUIPAMIENTO - POLIVALENTE
DL-DV-ZV	ESPACIOS LIBRES - ZONA VERDE



22113DAINPGOULAFUEVA  
**PLAN GENERAL DE ORDENACION URBANA DE LA FUEVA**  
 - DOCUMENTO APROBACION INICIAL -

AYUNTAMIENTO DE LA FUEVA  
 PLAZA MAYOR, s/n - 22336 TIERRANTONA (HUESCA)  
 NUCLEO URBANO: TIERRANTONA  
 PLANO DE ORDENACION  
 INFRAESTRUCTURAS  
 ABASTECIMIENTO Y SANEAMIENTO

PO3.22

**EQUIPO REDACTOR:**  
**J. A. LORENTE y Asociados,**  
 arquitectura y urbanismo, S.L.P.  
 j.a.lorente@gmail.com

JOSE ANTONIO LORENTE  
 arquitecto  
 INIGO LORENTE RIVEROLA  
 arquitecto  
 JAVIER ALBISU IRIBE  
 geografo